
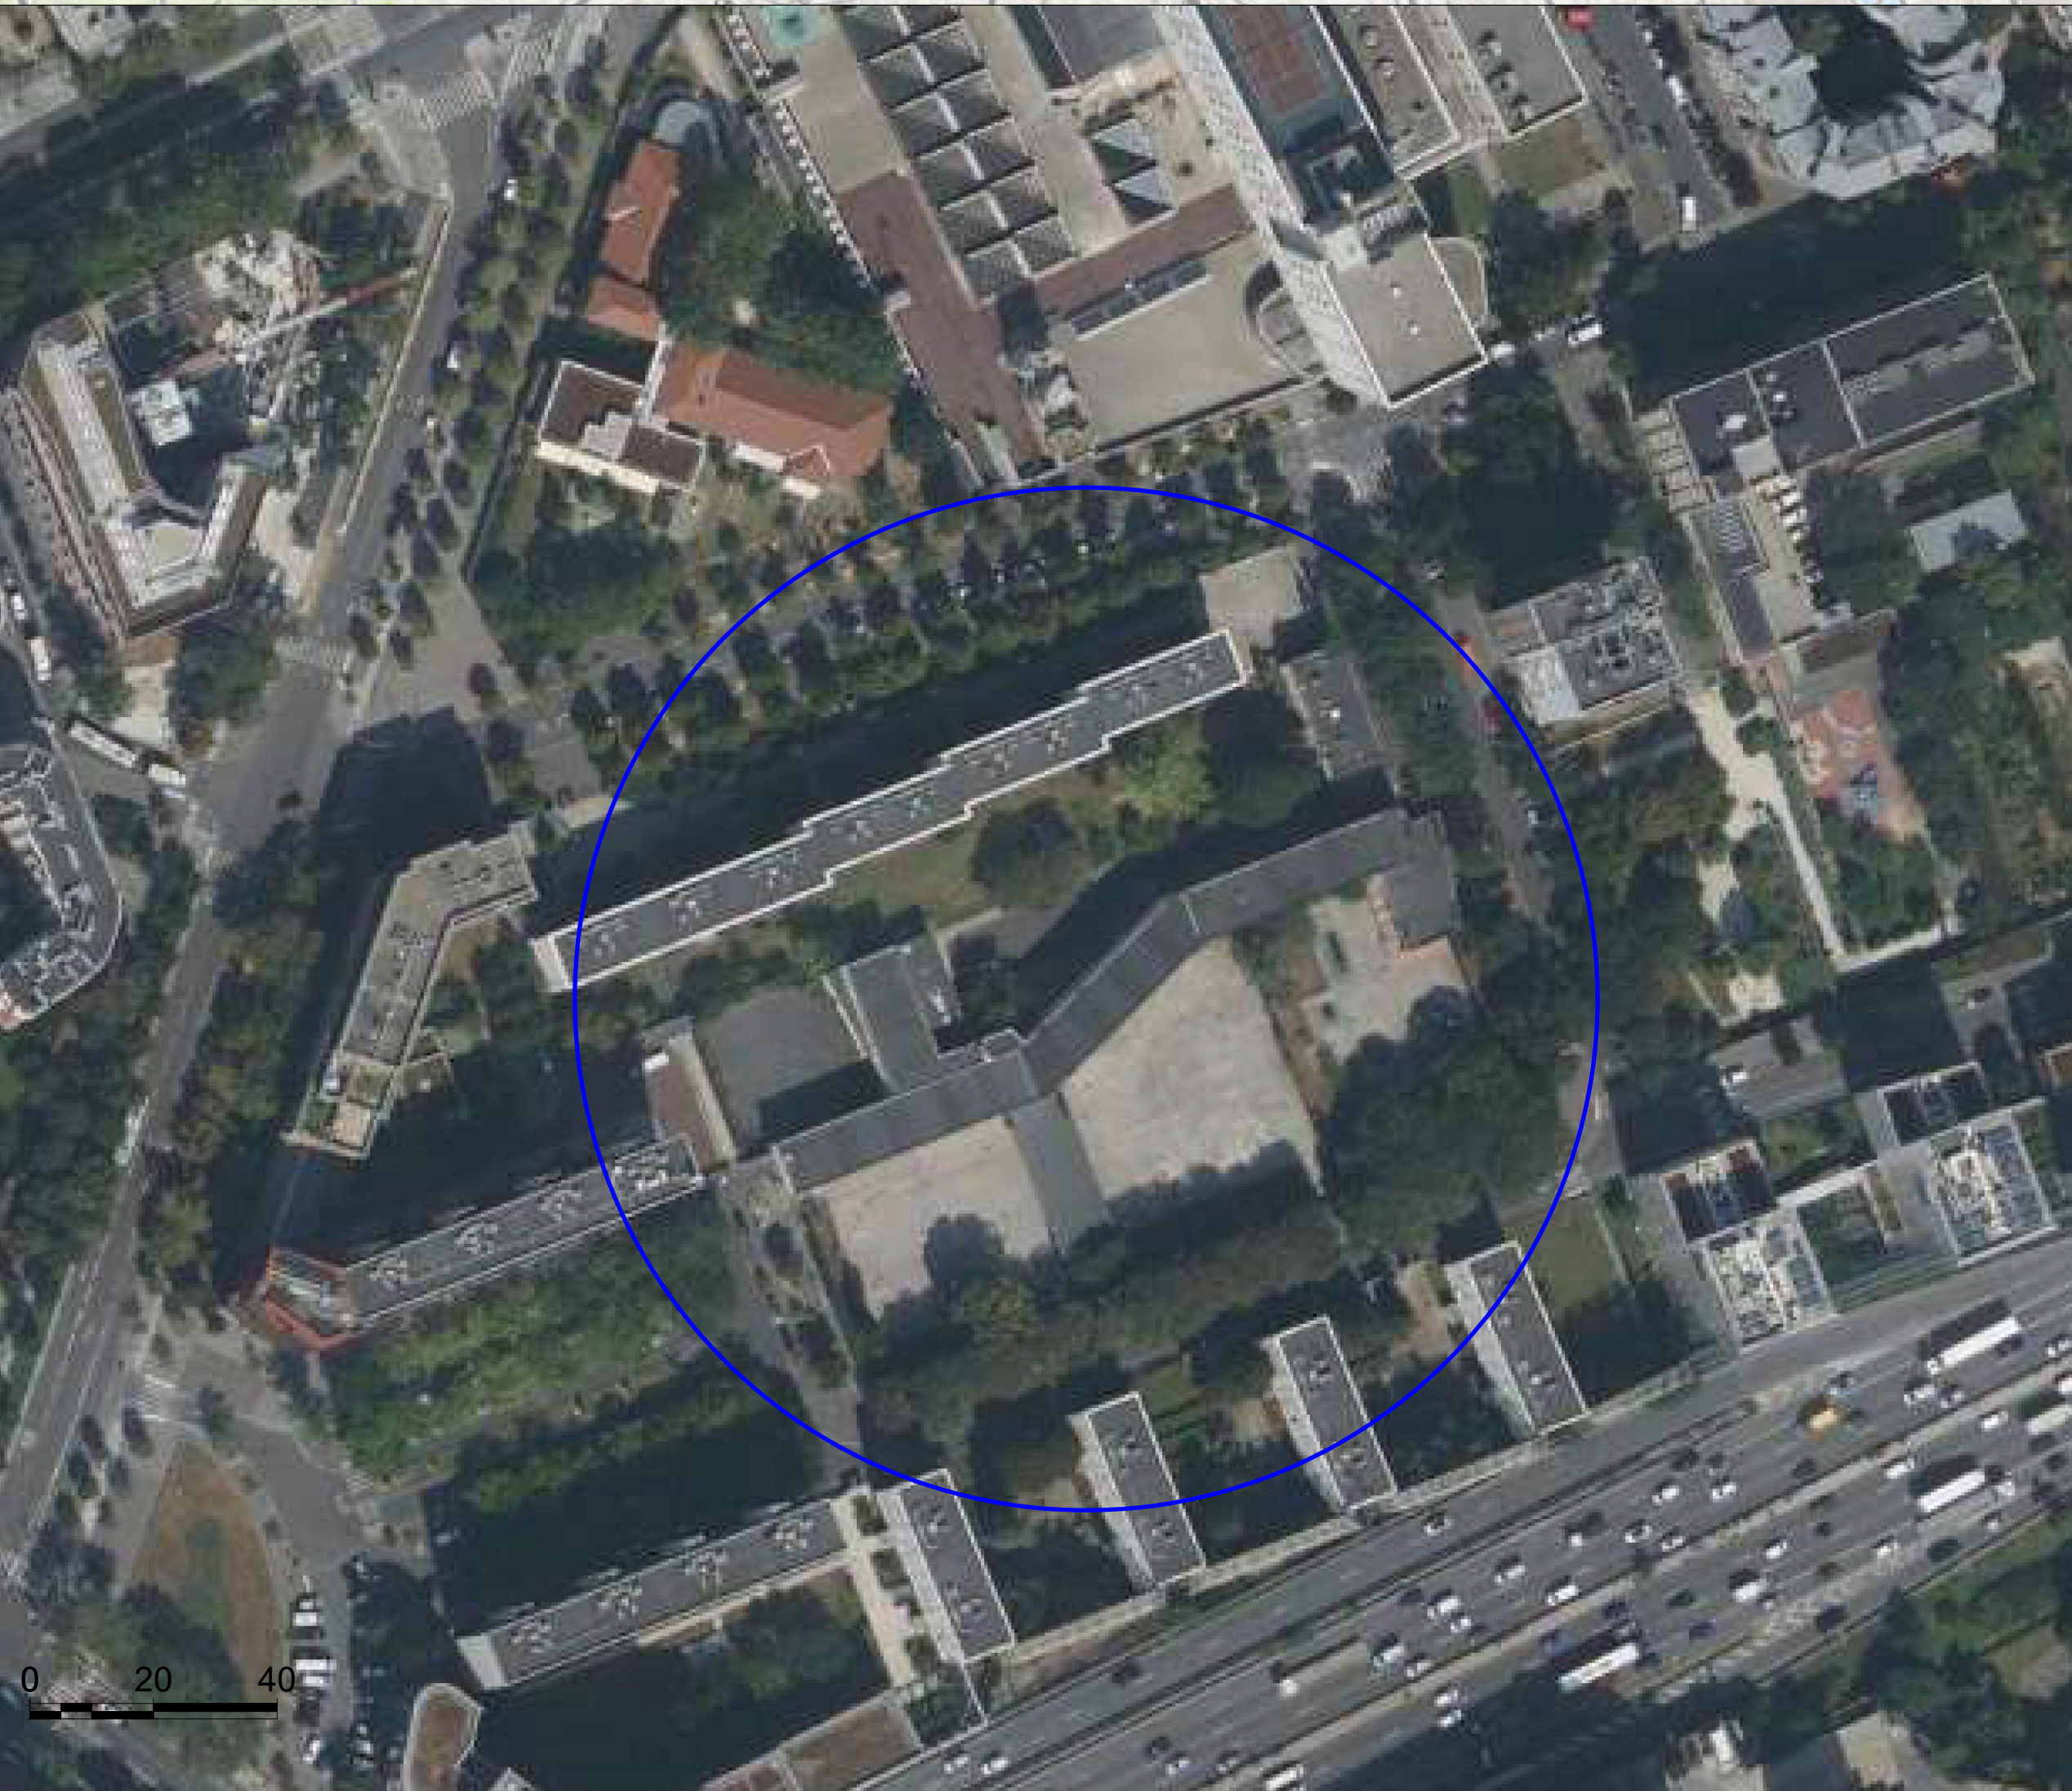


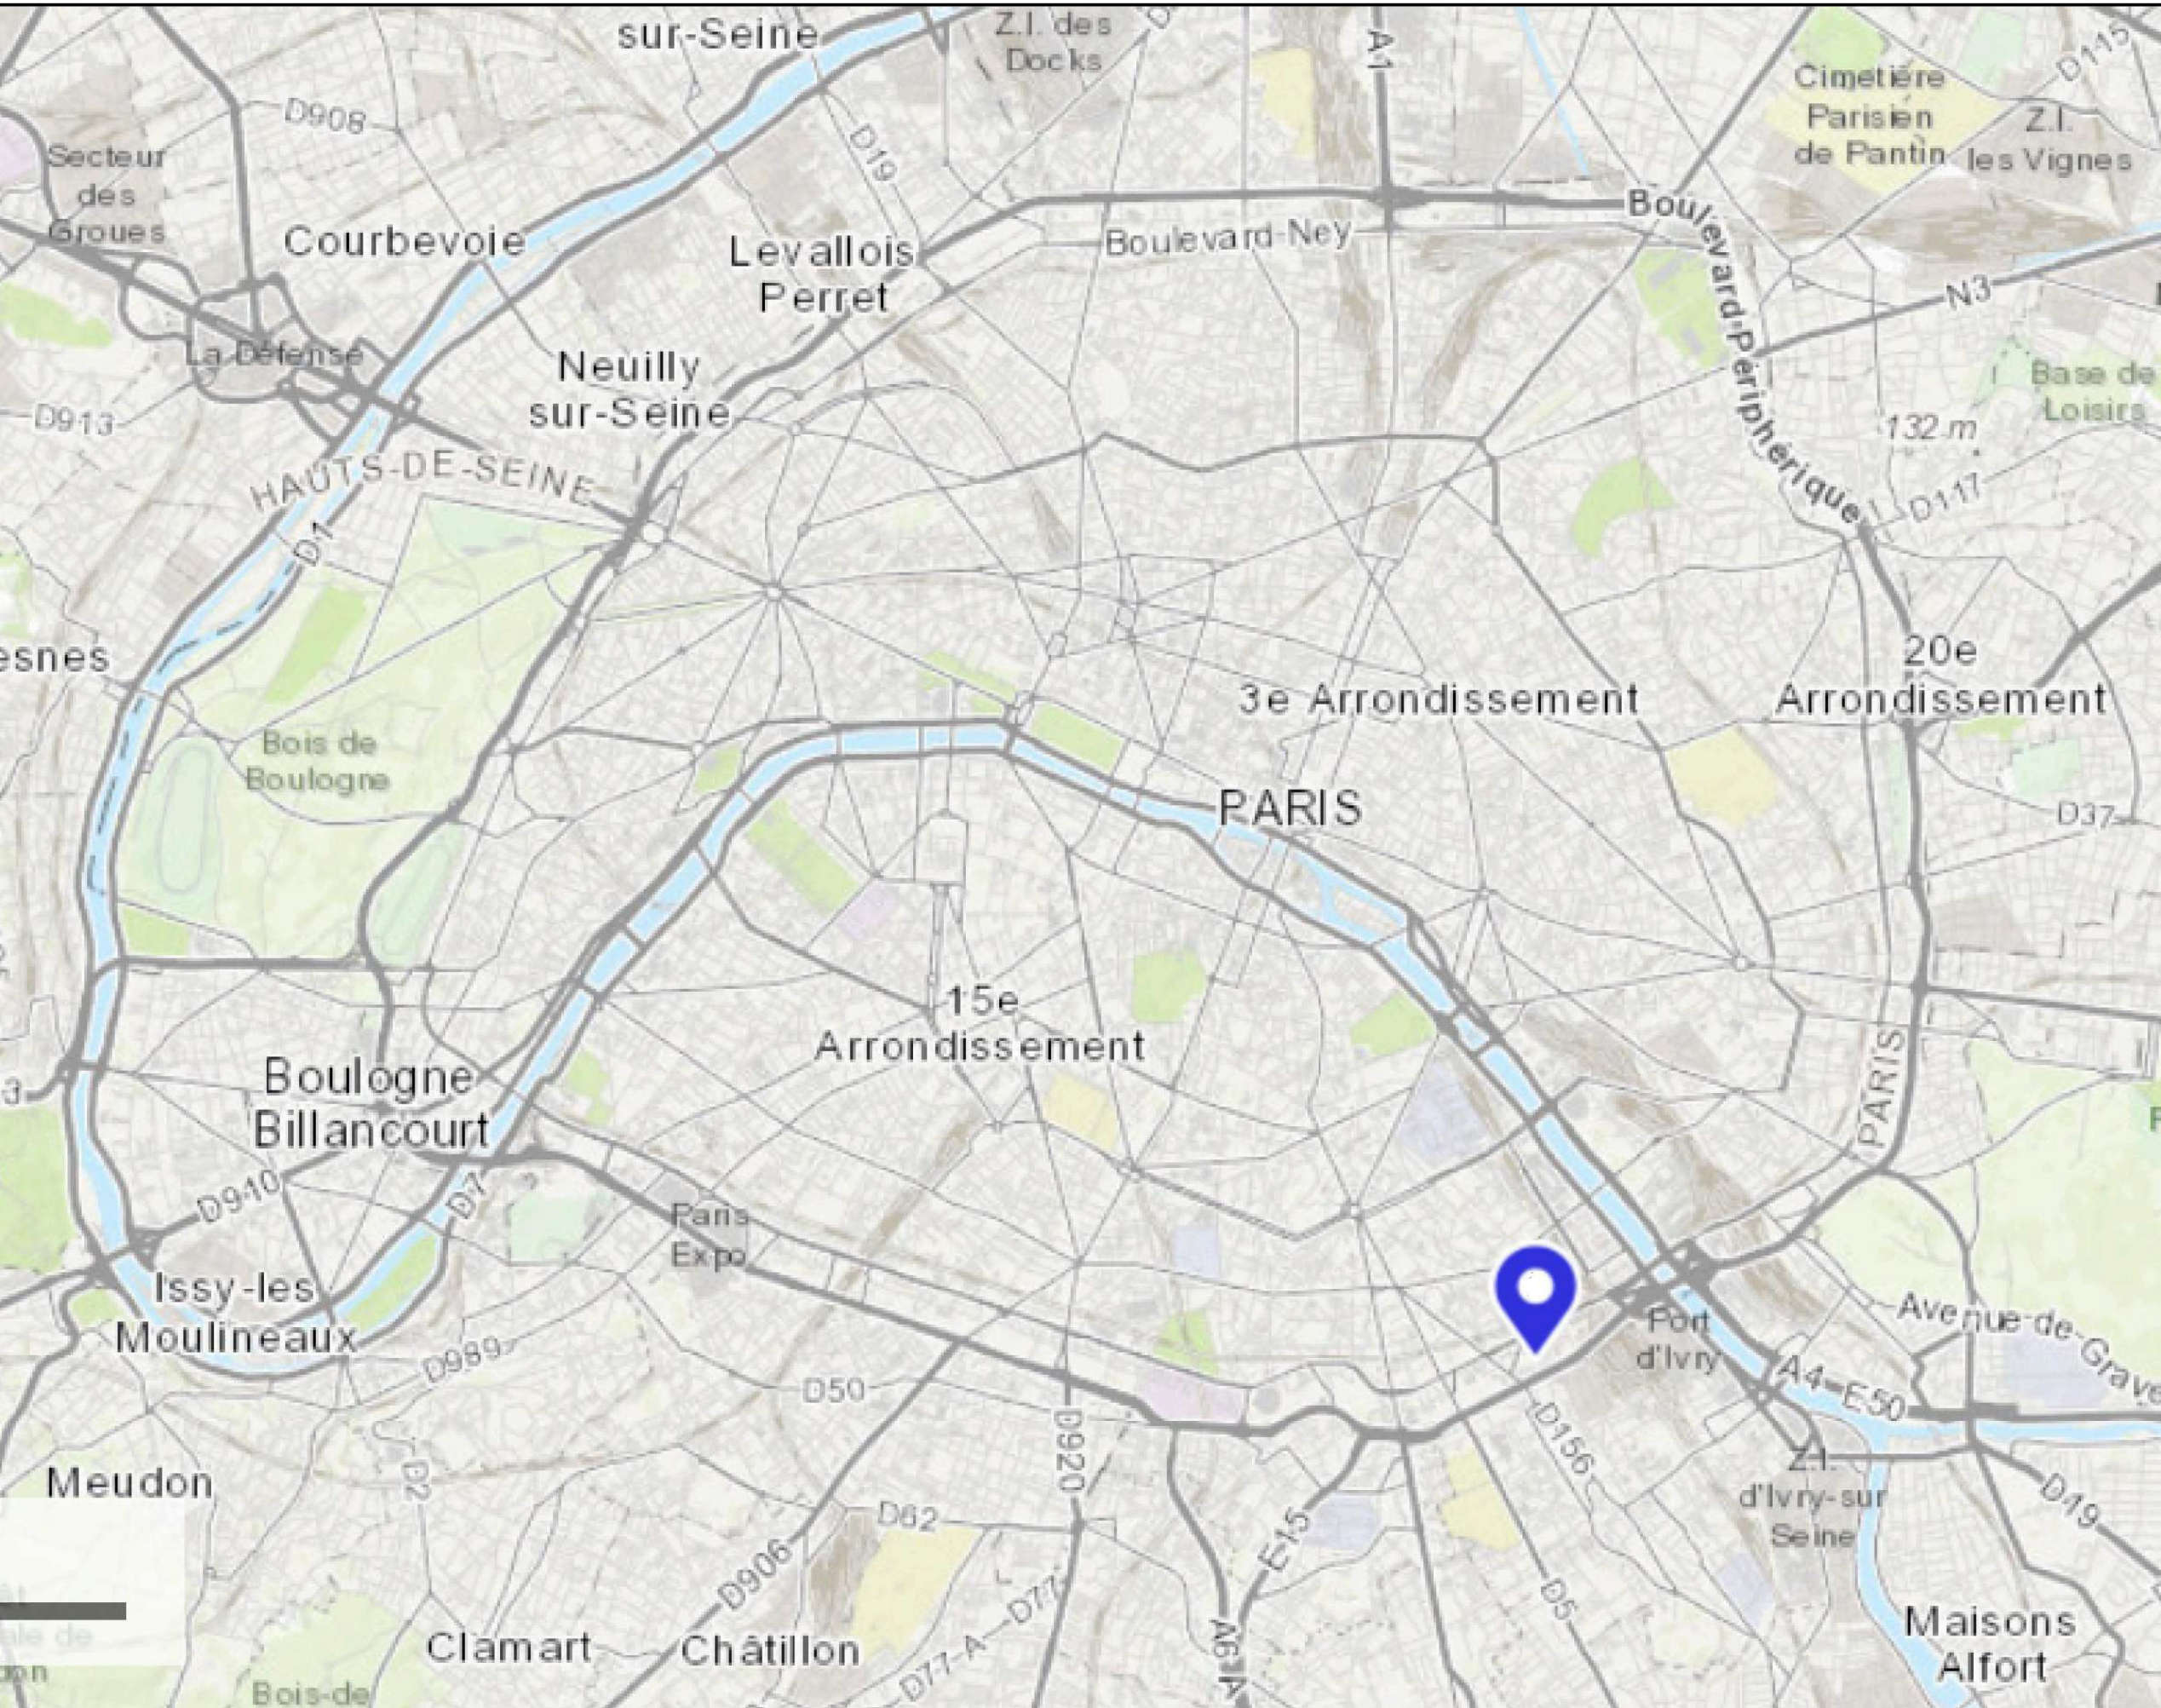


PIECES GRAPHIQUES PROJET - SOMMAIRE

- 1. PLAN RDC - R+1 - PROJET - échelle 1/50e
- 2. COUPE TRANSVERSALE - PROJET - échelle 1/20e
- 3. COUPE LONGITUDINALE - PROJET - échelle 1/50e
- 4. PLAN DE TOITURE - PROJET - échelle 1/50e
- 5. FACADES - PROJET - échelle 1/50e
- 6. PLAN ELECTRICITE RDC - R+1 - échelle 1/50e
- 7. PLAN CVC RDC - R+1 - échelle 1/50e
- 8. PLAN PLAFOND REPÉRAGE REVETEMENTS RDC - R+1 - échelle 1/50e
- 9. DETAIL FACADE 1 - échelle 1/10e
- 10. DETAIL FACADE 2 - échelle 1/10e


ANNEXE : carnet de détail A3

Groupe Scolaire FRANC-NOHAIN 9 rue Franc Nohain, 75013 Paris		ECHELLE	
LA RENO ! ECO-RENOVATION DE 6 SALLES DE CLASSE		-	
DOE			
PLAN DE SITUATION - SOMMAIRE			
	Maîtrise d'oeuvre	Maîtrise d'ouvrage	09/07/2026
	Ville de Paris DCPA Passerelle Transition Écologique 6/8 Avenue de la Porte d'Ivry 75013 Paris 2 Place Baudoyer, 75004 Paris	Ville de Paris DCPA SAMO 6/8 Avenue de la Porte d'Ivry 75013 Paris	
			format impression : A1


R+1

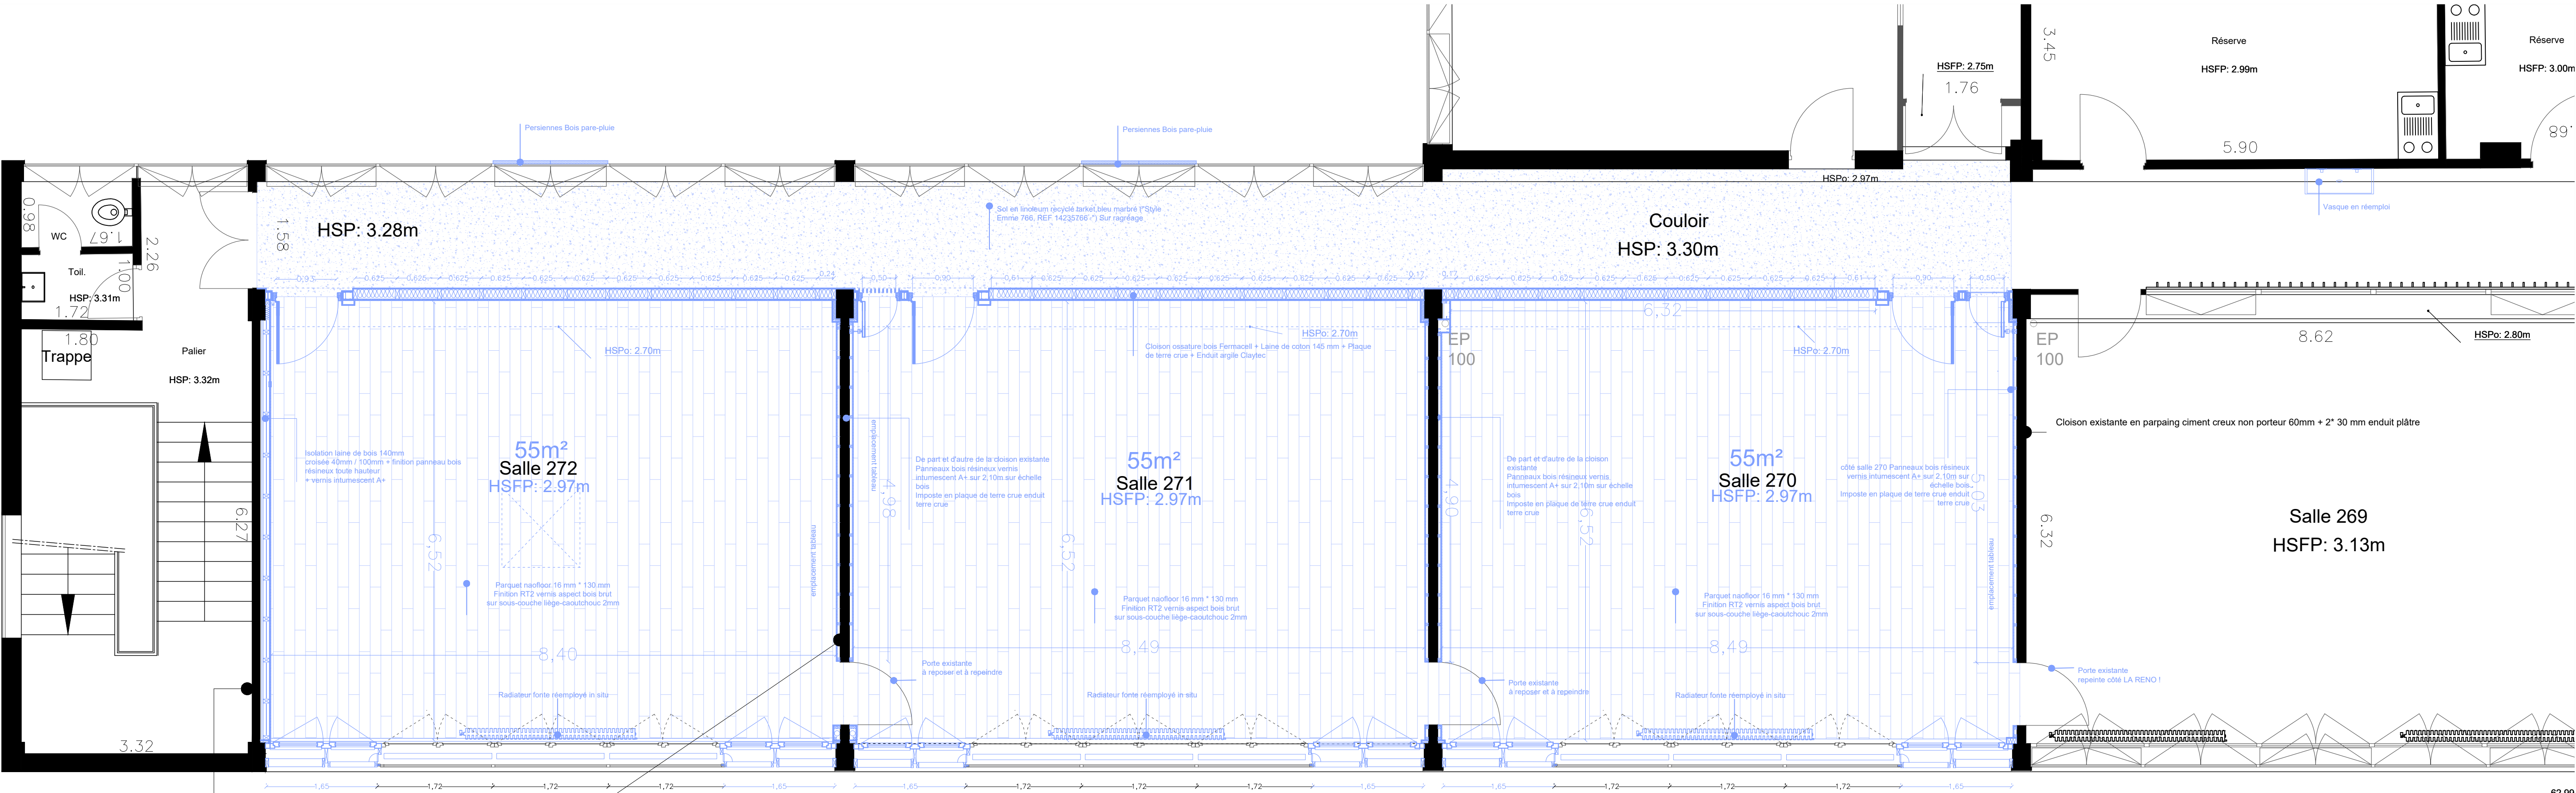



RDC

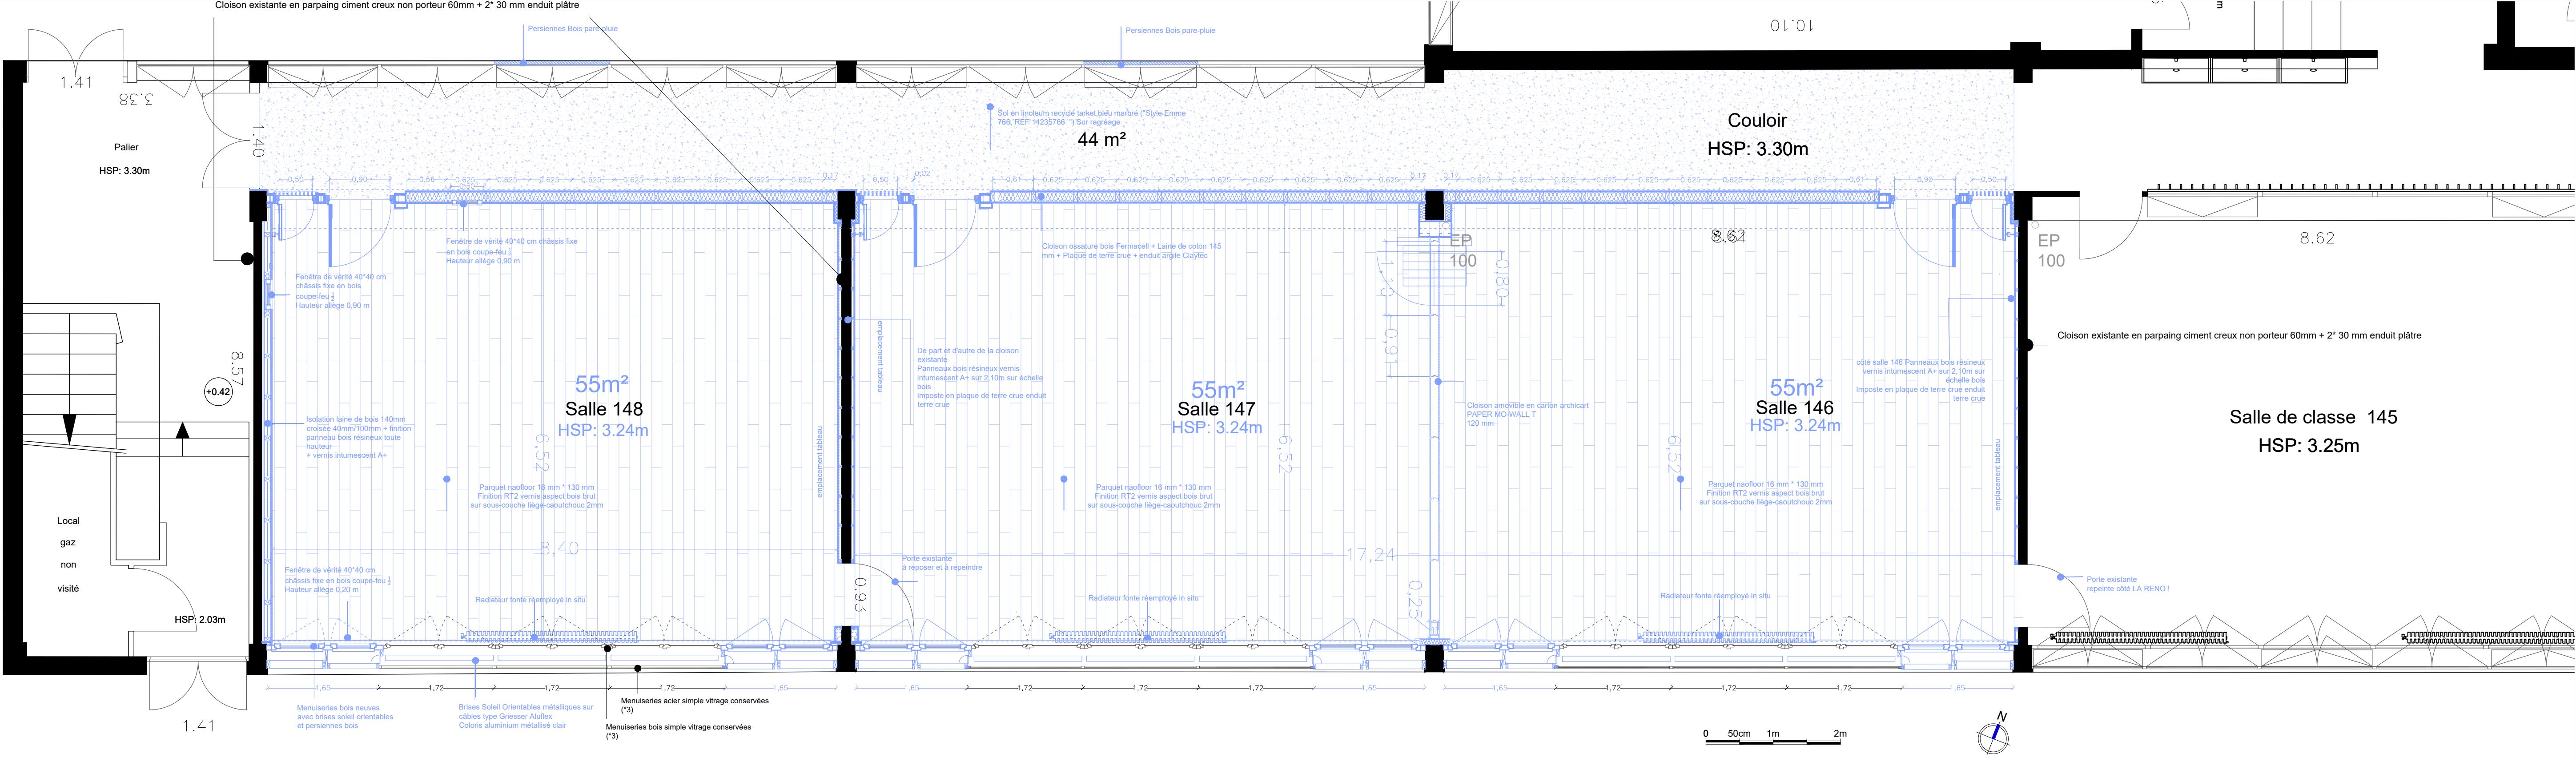

Groupe Scolaire FRANC-NOHAIN 9 rue Franc Nohain, 75013 Paris		ECHELLE	
LA RENO ! ECO-RENOVATION DE 6 SALLES DE CLASSE		1/50	
DOE			
PLAN RDC ET R+1 - PROJET			
	Maîtrise d'oeuvre	Maîtrise d'ouvrage	09/07/2026
	Ville de Paris DCPA Passerelle Transition Écologique 6/8 Avenue de la Porte d'Ivry 75013 Paris 2 Place Baudoyer, 75004 Paris	Ville de Paris DCPA SAMO 6/8 Avenue de la Porte d'Ivry 75013 Paris	
			format impression : A1

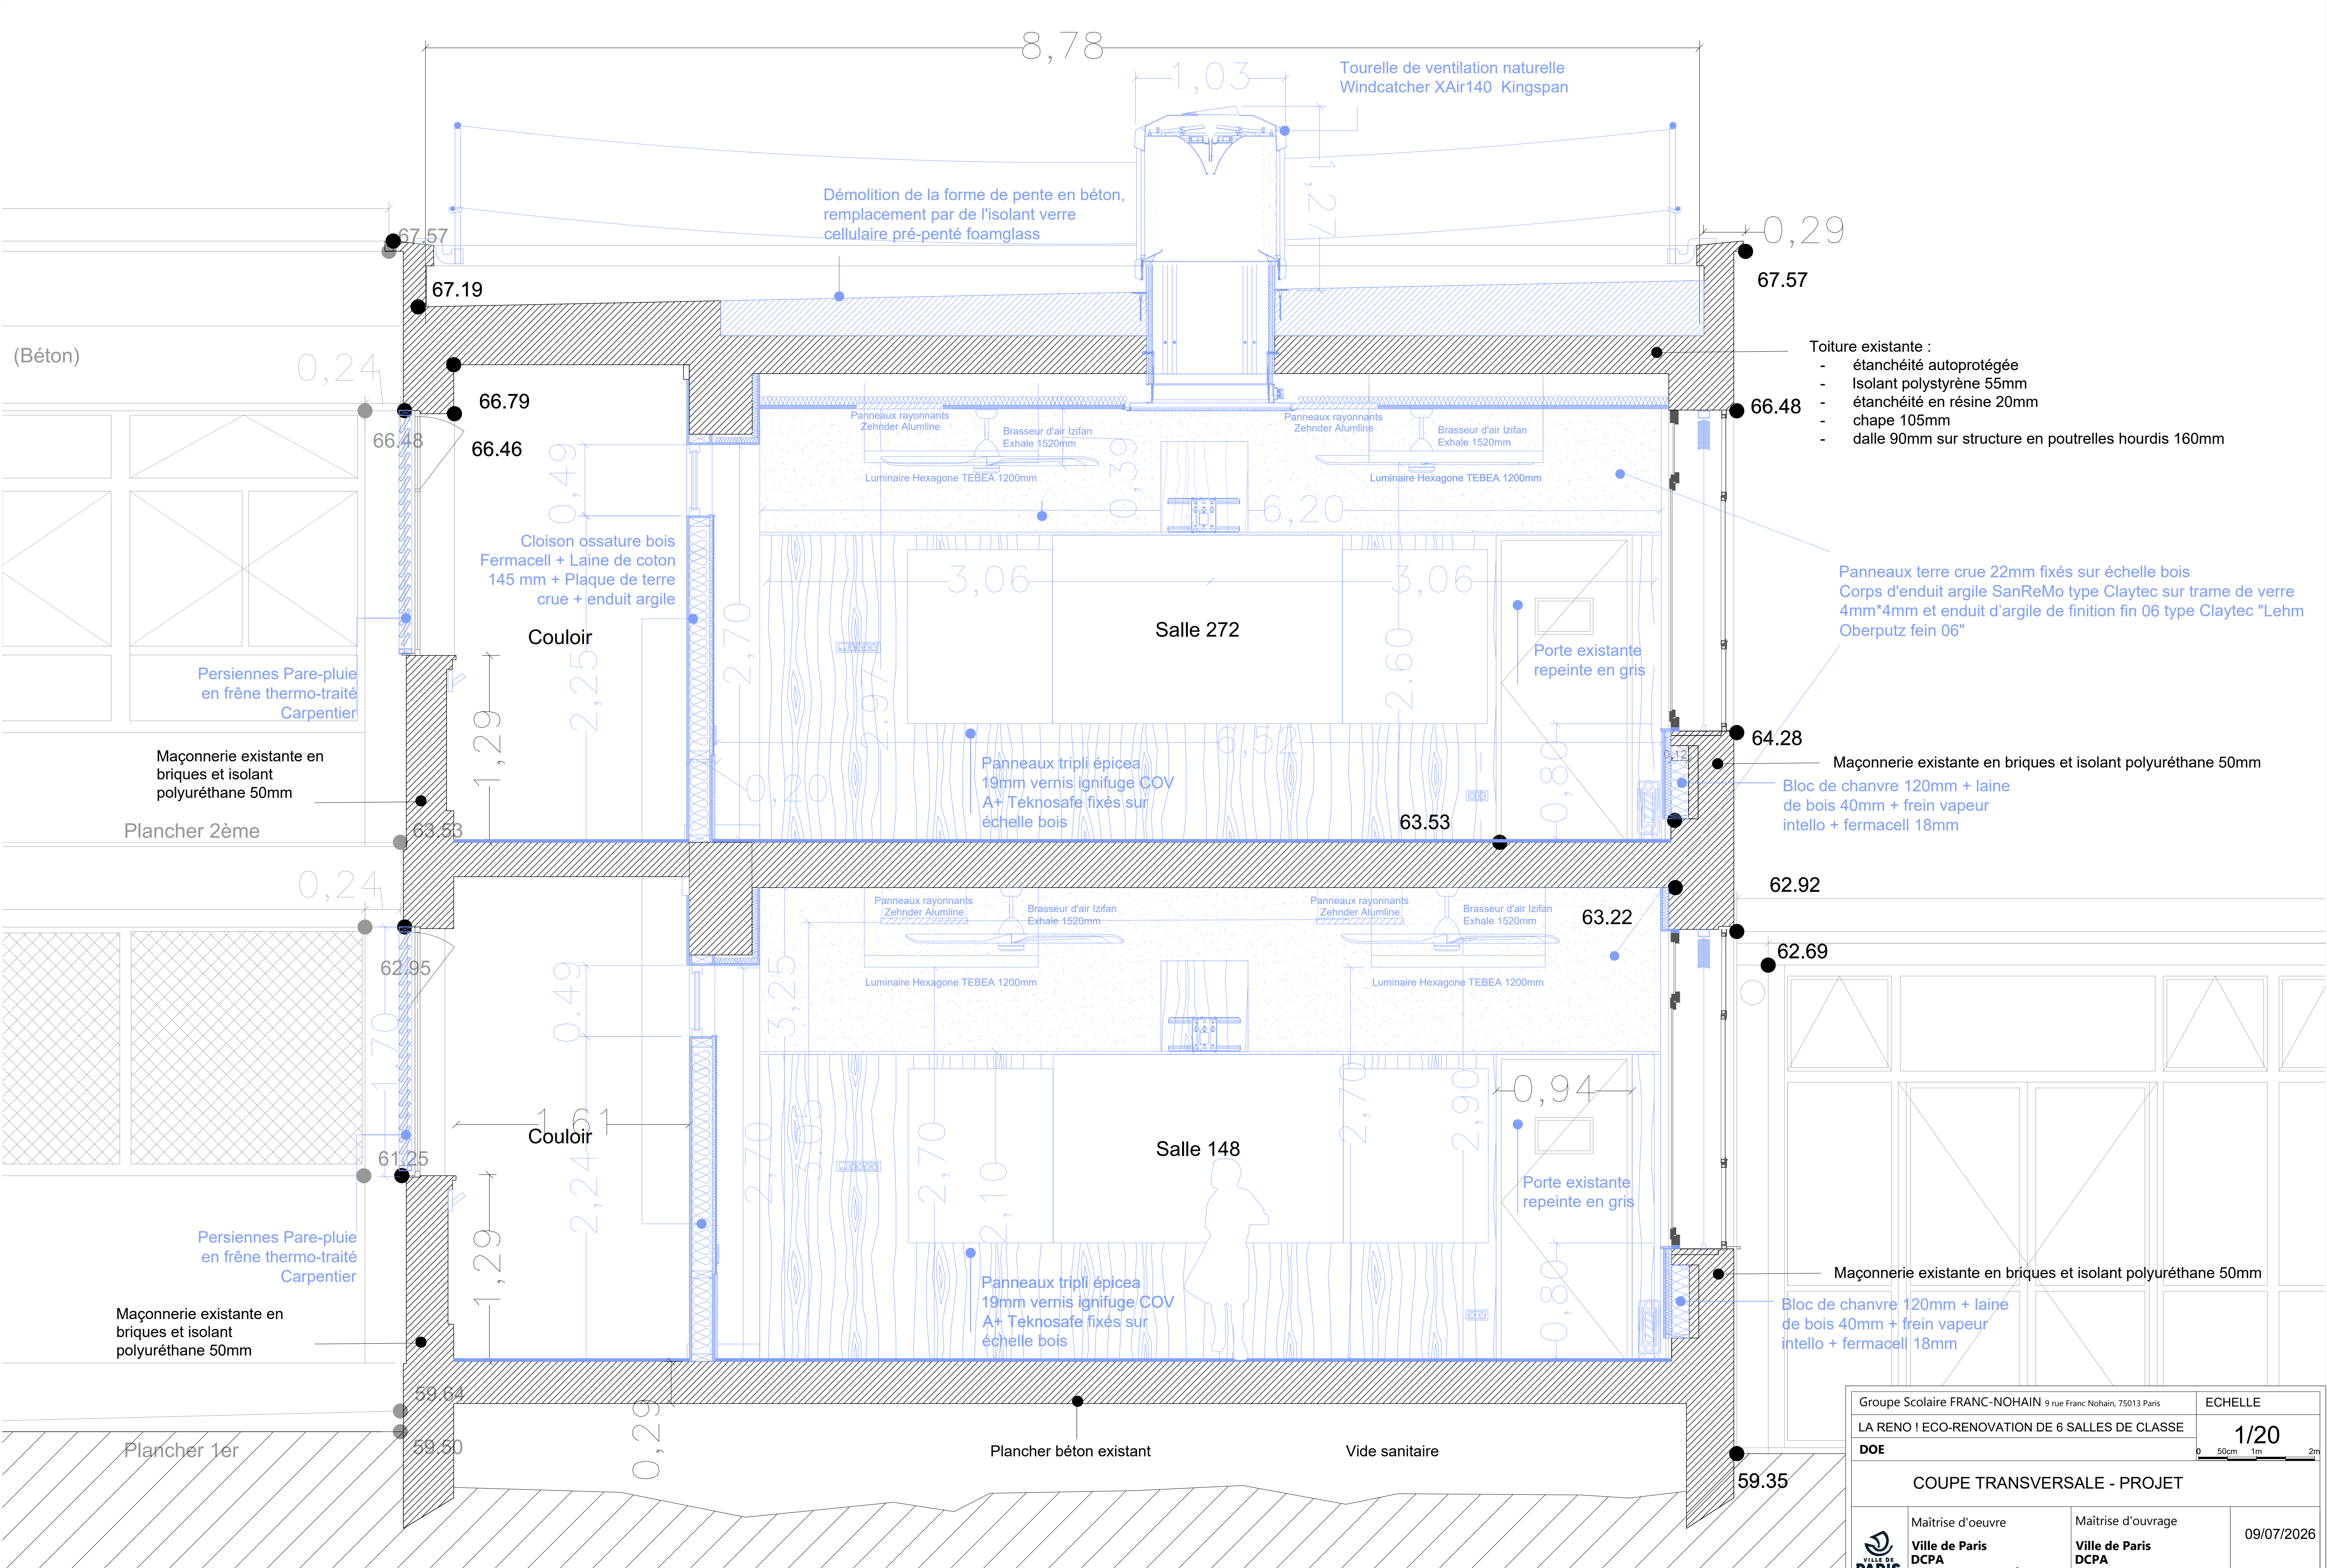


Groupe Scolaire FRANC-NOHAIN 9 rue Franc Nohain, 75013 Paris		ECHELLE	
LA RENO ! ECO-RENOVATION DE 6 SALLES DE CLASSE		1/20	
DOE		050cm1m2m	
COUPE TRANSVERSALE - PROJET			
VILLE DE PARIS Maîtrise d'oeuvre Ville de Paris DCPA Passerelle Transition Écologique 6/8 Avenue de la Porte d'Ivry 75013 Paris 2 Place Baudoyer, 75004 Paris		Maîtrise d'ouvrage Ville de Paris DCPA SAMO 6/8 Avenue de la Porte d'Ivry 75013 Paris	09/07/2026 format impression : A1

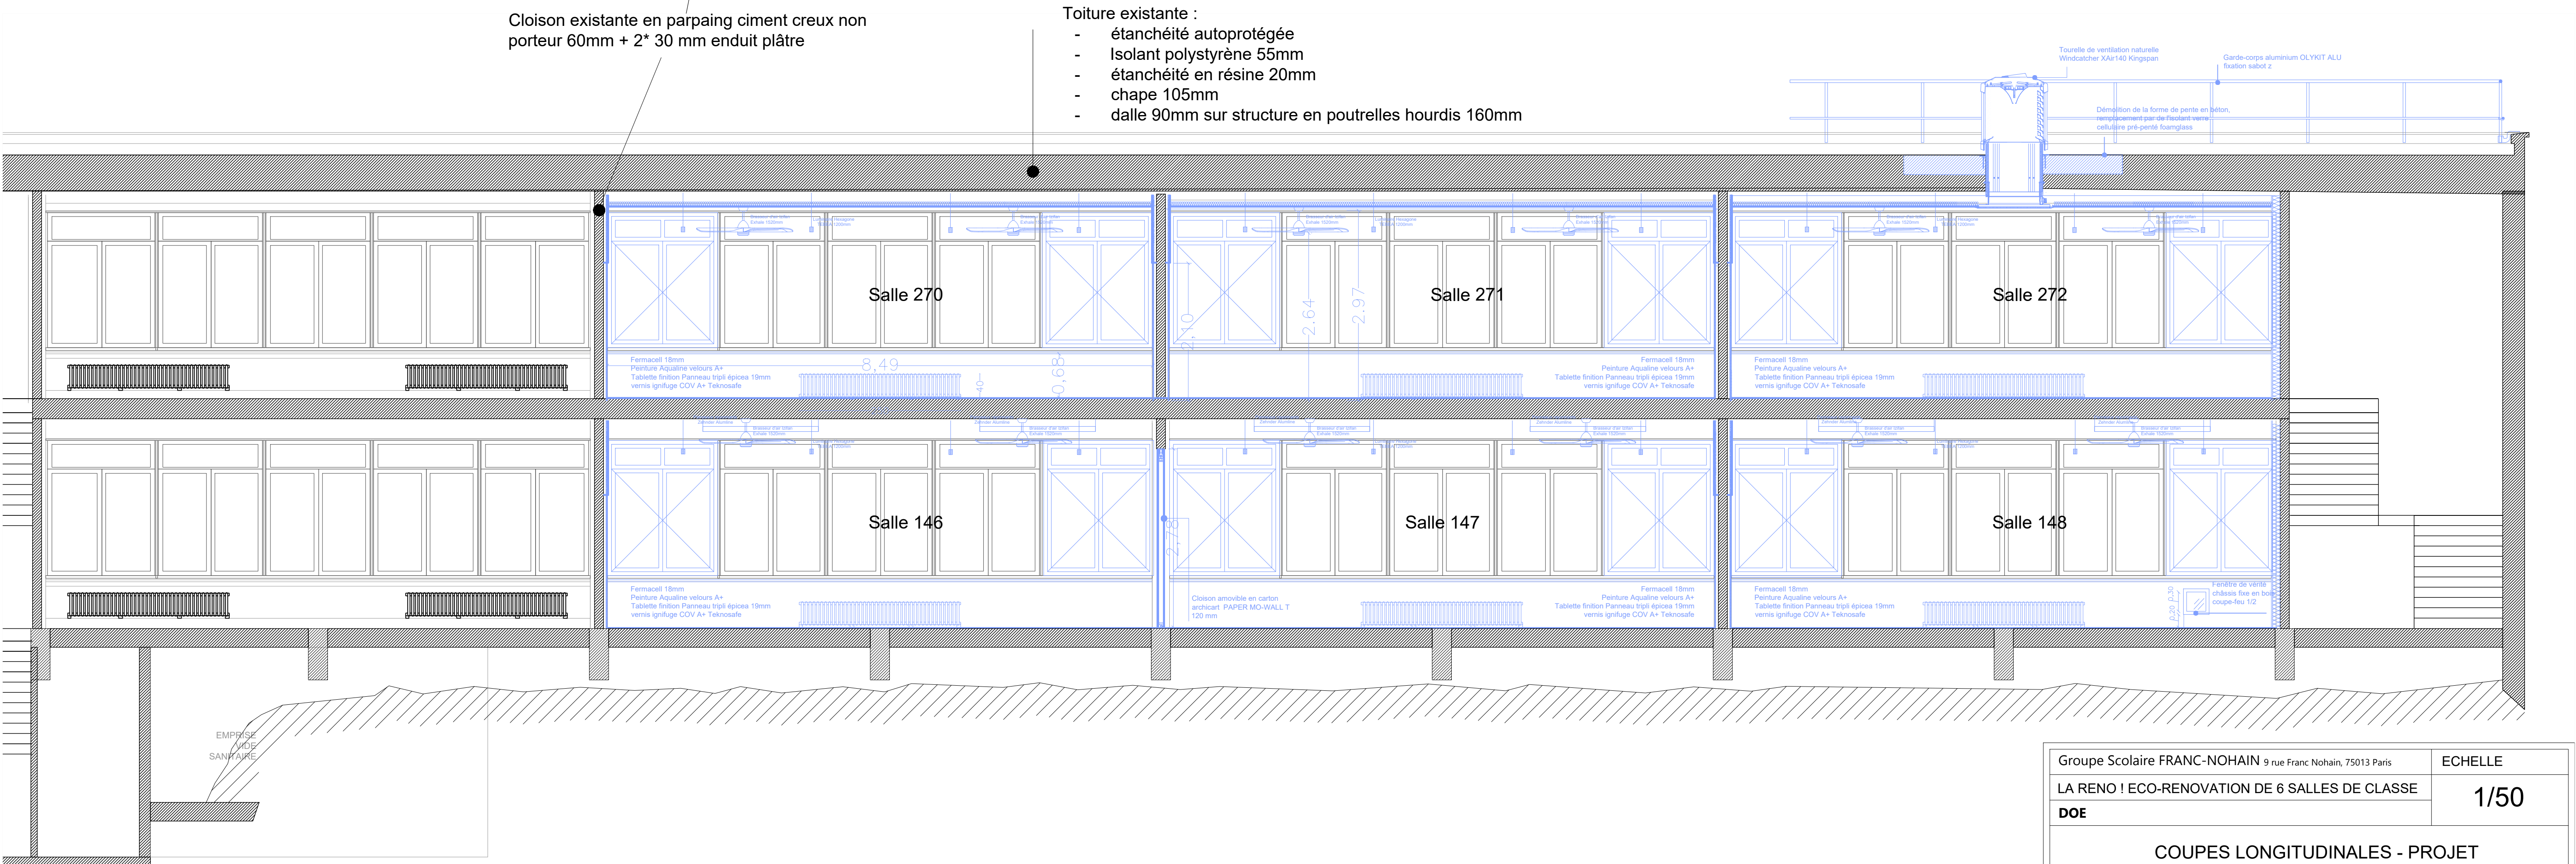
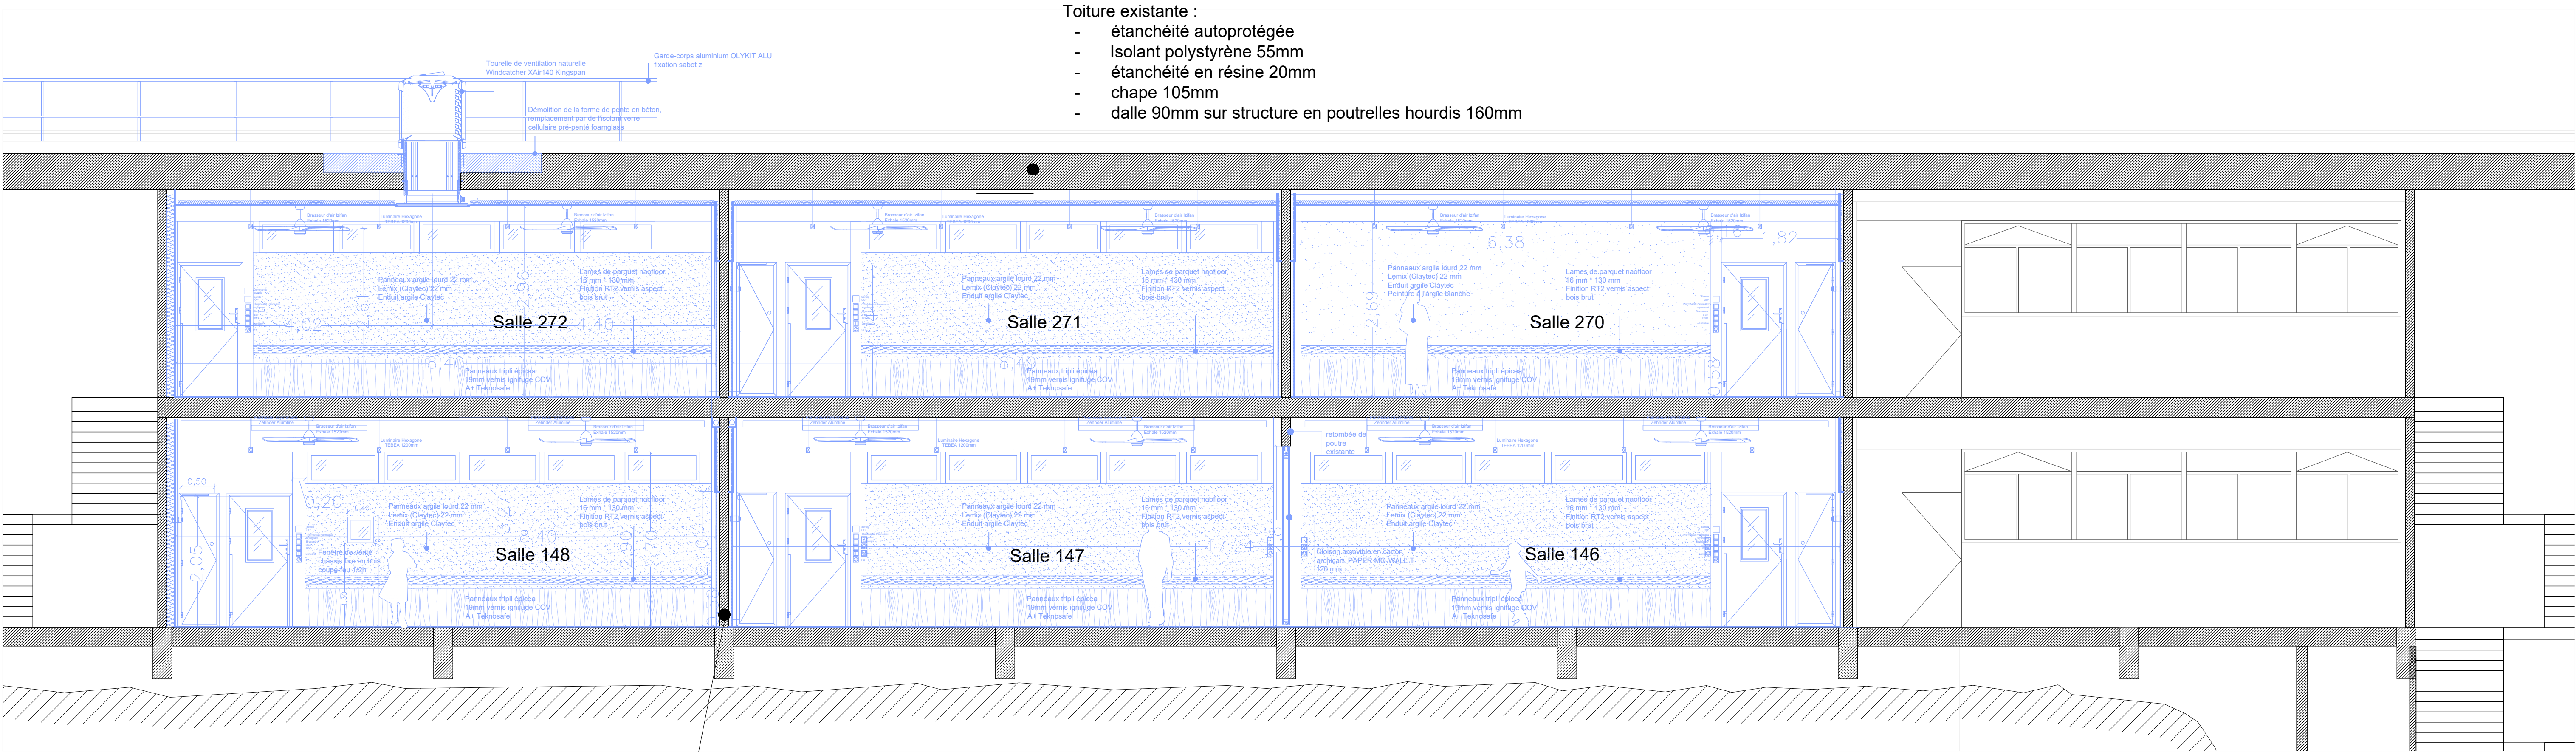


0 50cm 1m 2m


Groupe Scolaire FRANC-NOHAIN 9 rue Franc Nohain, 75013 Paris		ECHELLE
LA RENO ! ECO-RENOVATION DE 6 SALLES DE CLASSE		1/50
DOE		
COUPES LONGITUDINALES - PROJET		
	Maîtrise d'oeuvre	09/07/2026
	Ville de Paris DCPA Passerelle Transition Écologique 6/8 Avenue de la Porte d'Ivry 75013 Paris 2 Place Baudoyer, 75004 Paris	
	Maîtrise d'ouvrage	
	Ville de Paris DCPA SAMO 6/8 Avenue de la Porte d'Ivry 75013 Paris	
		format impression : A1

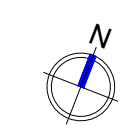

Groupe Scolaire FRANC-NOHAIN 9 rue Franc Nohain, 75013 Paris		ECHELLE	
LA RENO ECO-RENOVATION DE 6 SALLES DE CLASSE		1/100	
DOE			
PLAN DE TOITURE - PROJET			
 VILLE DE PARIS	Maîtrise d'oeuvre	Maîtrise d'ouvrage	09/07/2026
	Ville de Paris DCPA Passerelle Transition Écologique 6/8 Avenue de la Porte d'Ivry 75013 Paris 2 Place Baudoyer, 75004 Paris	Ville de Paris DCPA SAMO 6/8 Avenue de la Porte d'Ivry 75013 Paris	

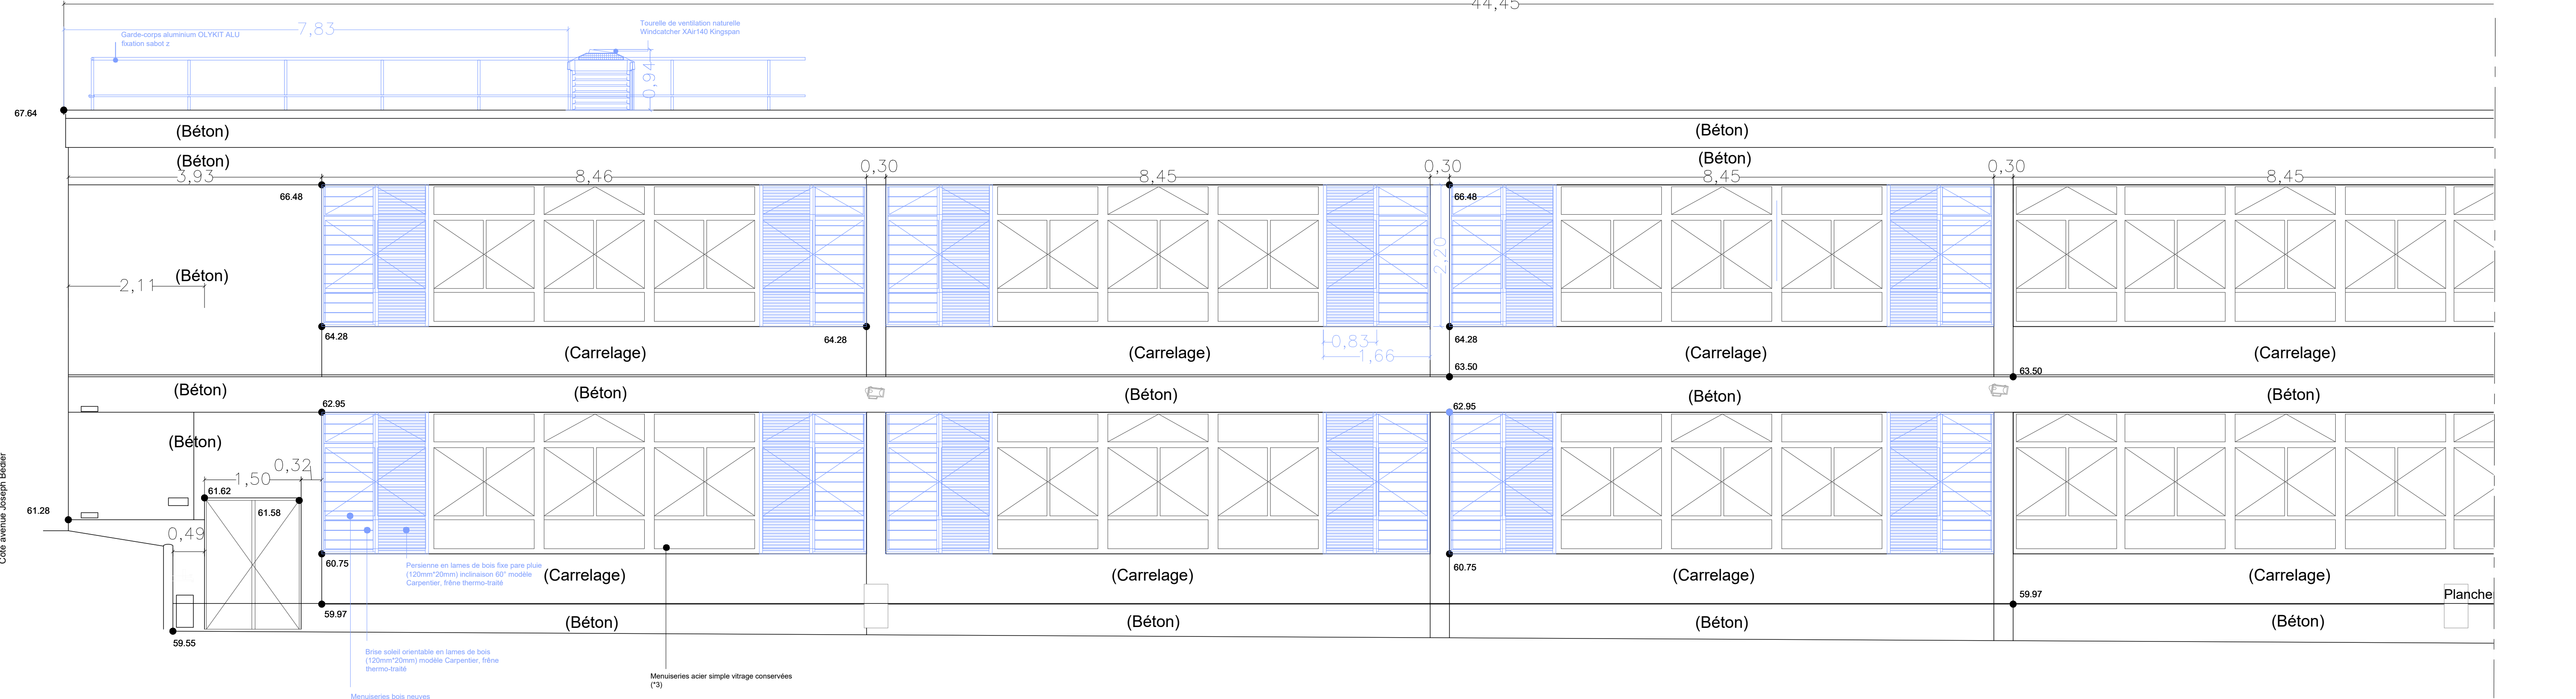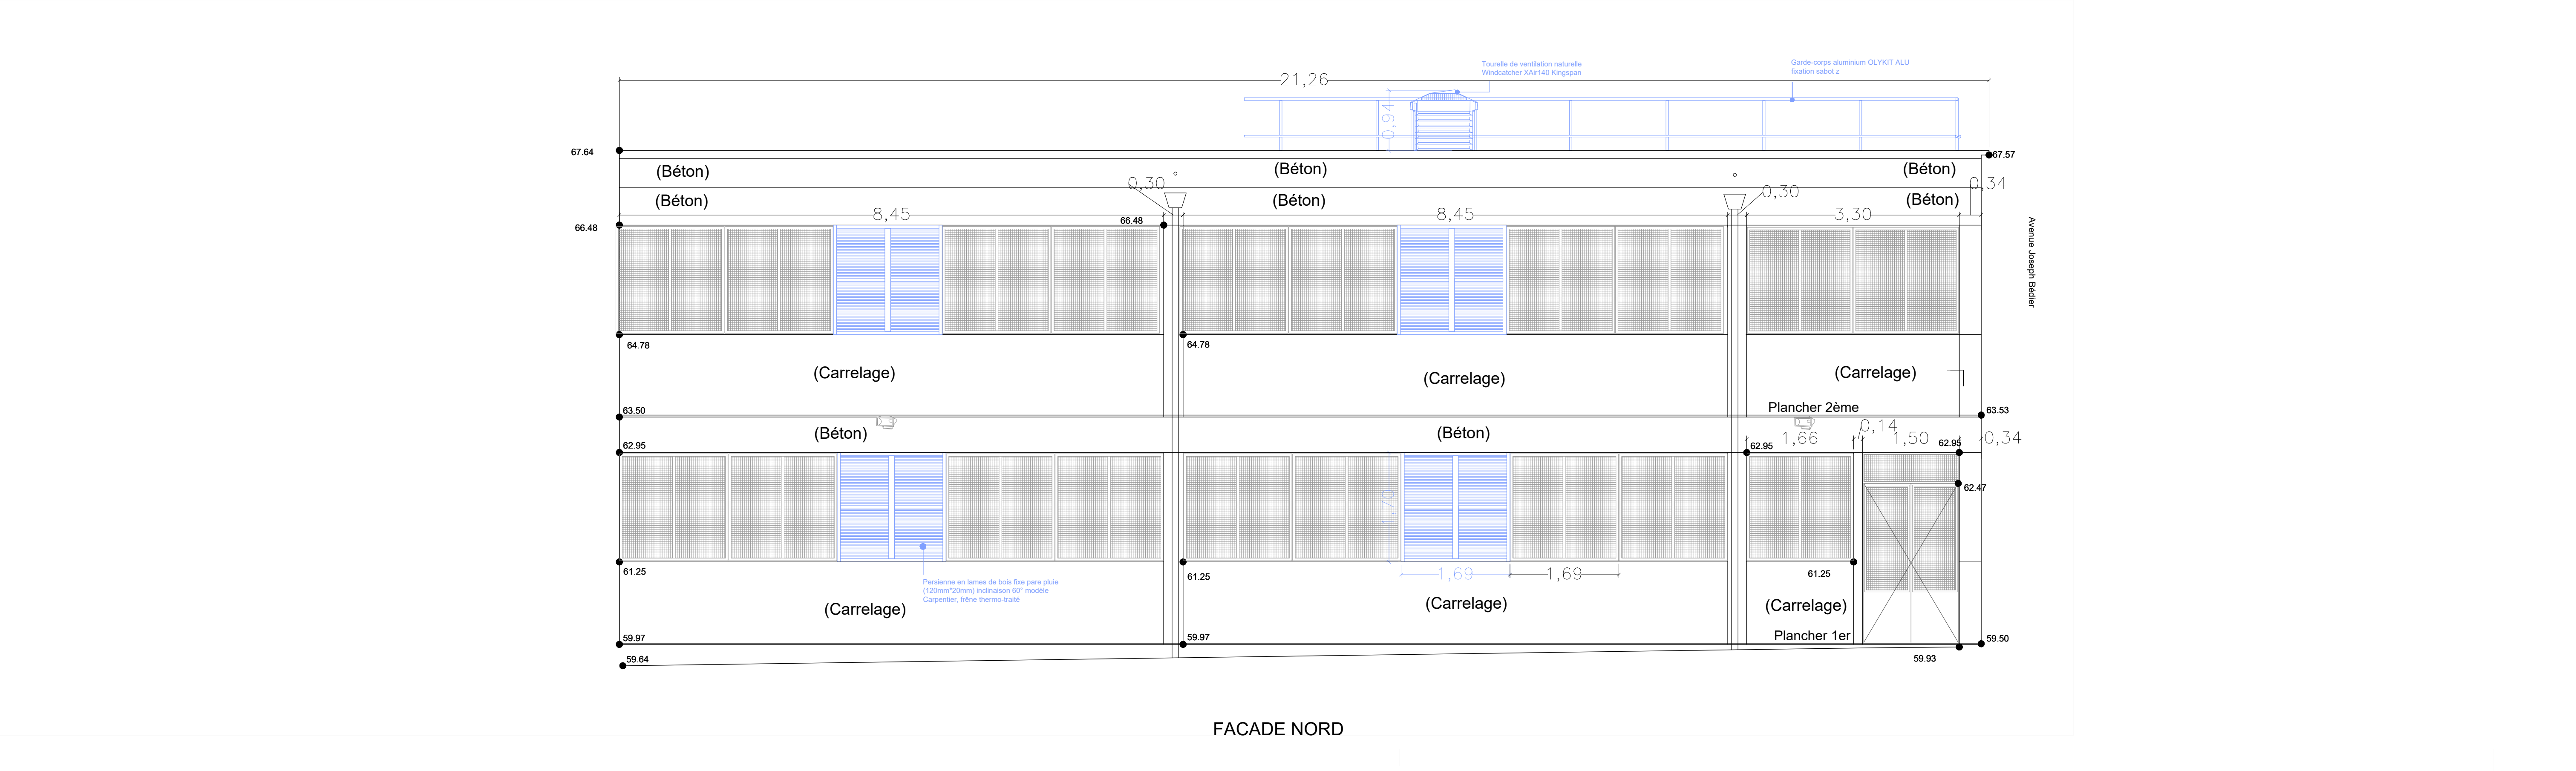

Groupe Scolaire FRANC-NOHAIN 9 rue Franc Nohain, 75013 Paris			ECHELLE
LA RENO ! ECO-RENOVATION DE 6 SALLES DE CLASSE			1/50
DOE			
FACADES - PROJET			
	Maitrise d'oeuvre	Maitrise d'ouvrage	09/07/2026
	Ville de Paris DCPA Passerelle Transition Écologique 6/8 Avenue de la Porte d'Ivry 75013 Paris 2 Place Baudoyer, 75004 Paris	Ville de Paris DCPA SAMO 6/8 Avenue de la Porte d'Ivry 75013 Paris	
format impression : A1			

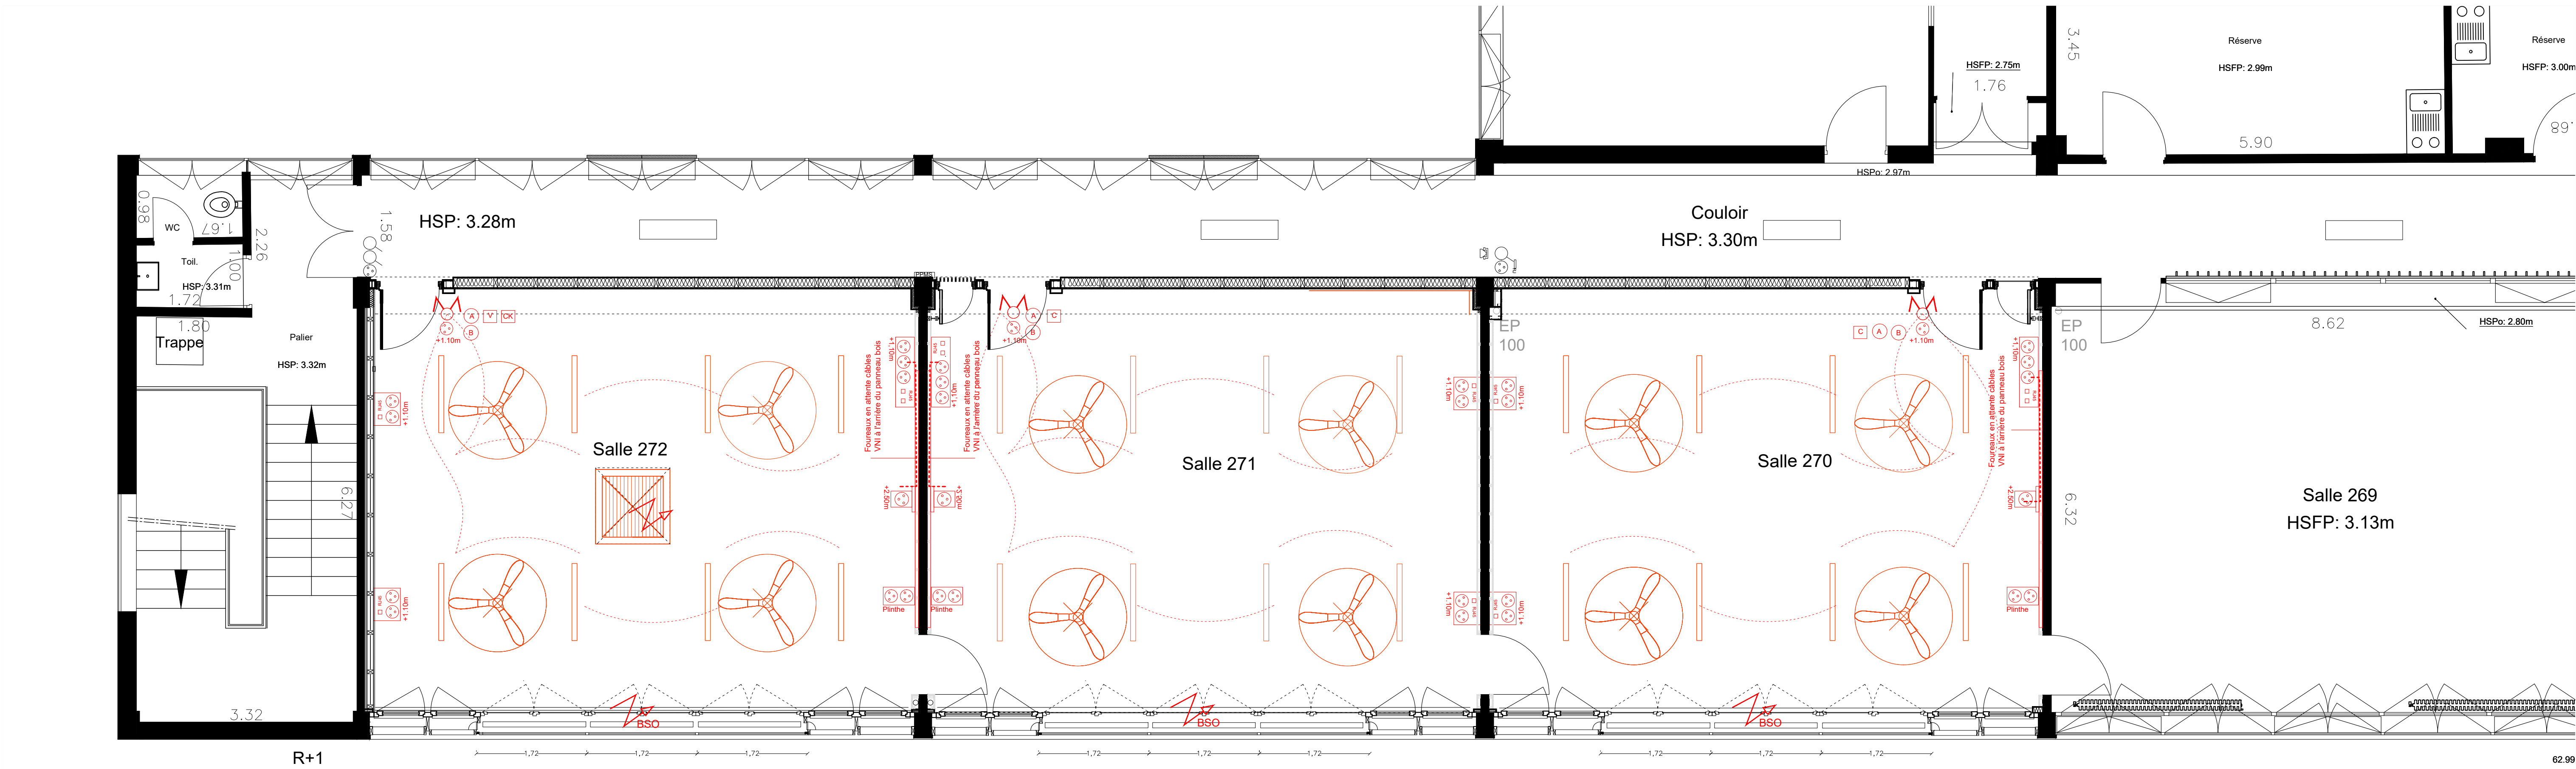

LÉGENDE

DÉTECTEUR DE PRÉSENCE

INTERRUPTEUR
SIMPLE ALLUMAGE

INTERRUPTEUR
DOUBLE ALLUMAGE

LUMINAIRE HEXAGONE TEBEA
1200MM

COMMANDE BRISE SOLEIL

SONDE CO2

1 PC

2 PC

BLOC BUREAUTIQUE PLINTHE
3 PC + 2 RJ45

2 PC + 1RJ 45

ATTENTE ELEC EQUIPEMENT

COMMANDE BRASSEUR D'AIR

BRASSEUR D'AIR

CHEMINÉE VENTILATION
KINGSPAN


SONDE CO2 + T°C KINGSPAN

BOITIER REGULATION
COMMANDE REGISTRE VENTILATION



ELEC EXISTANTE INCHANGÉE

TÉLÉPHONE

CARILLON PPMS + SONNERIE

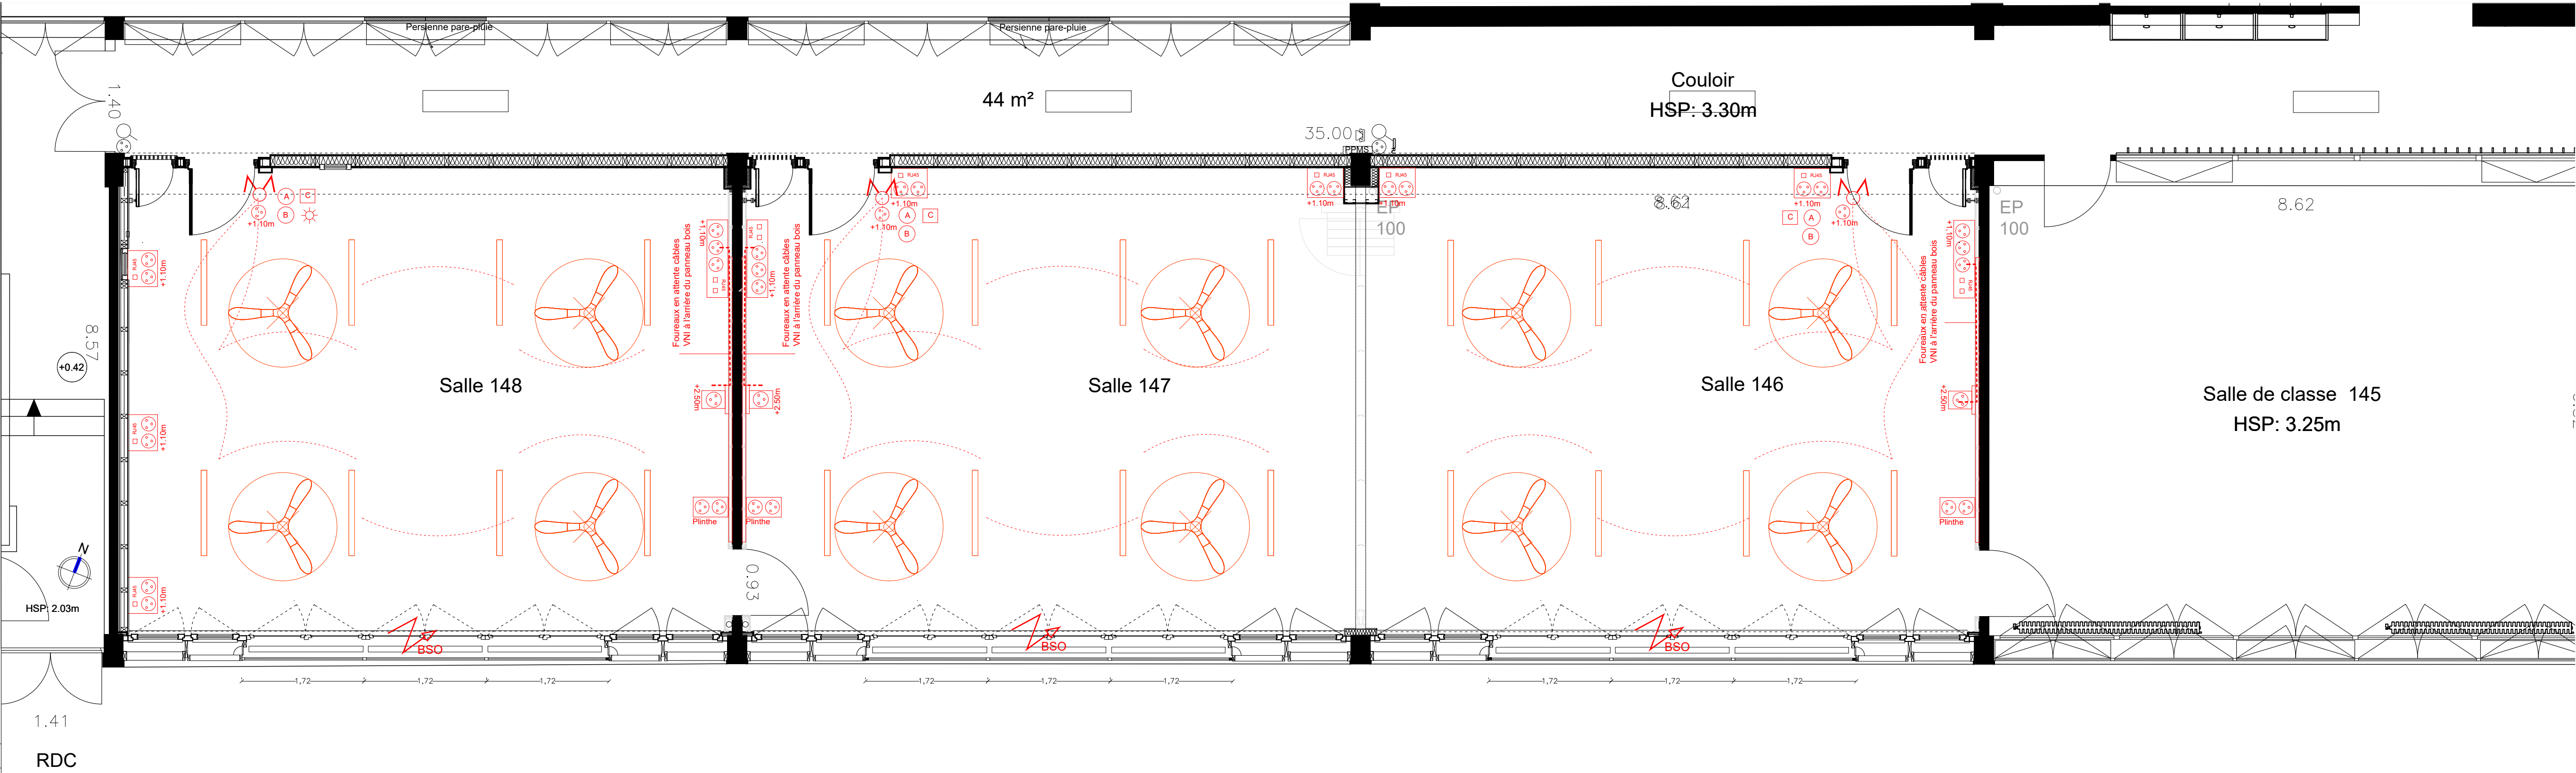


Groupe Scolaire FRANC-NOHAIN 9 rue Franc Nohain, 75013 Paris		ECHELLE	
LA RENO ! ECO-RENOVATION DE 6 SALLES DE CLASSE		1/50	
DOE			
PLAN RDC ET R+1 - PROJET ELECTRICITE			
	Maitrise d'oeuvre	Maitrise d'ouvrage	09/07/2026
	Ville de Paris DCPA Passerelle Transition Écologique 6/8 Avenue de la Porte d'Ivry 75013 Paris 2 Place Baudoyer, 75004 Paris	Ville de Paris DCPA SAMO 6/8 Avenue de la Porte d'Ivry 75013 Paris	

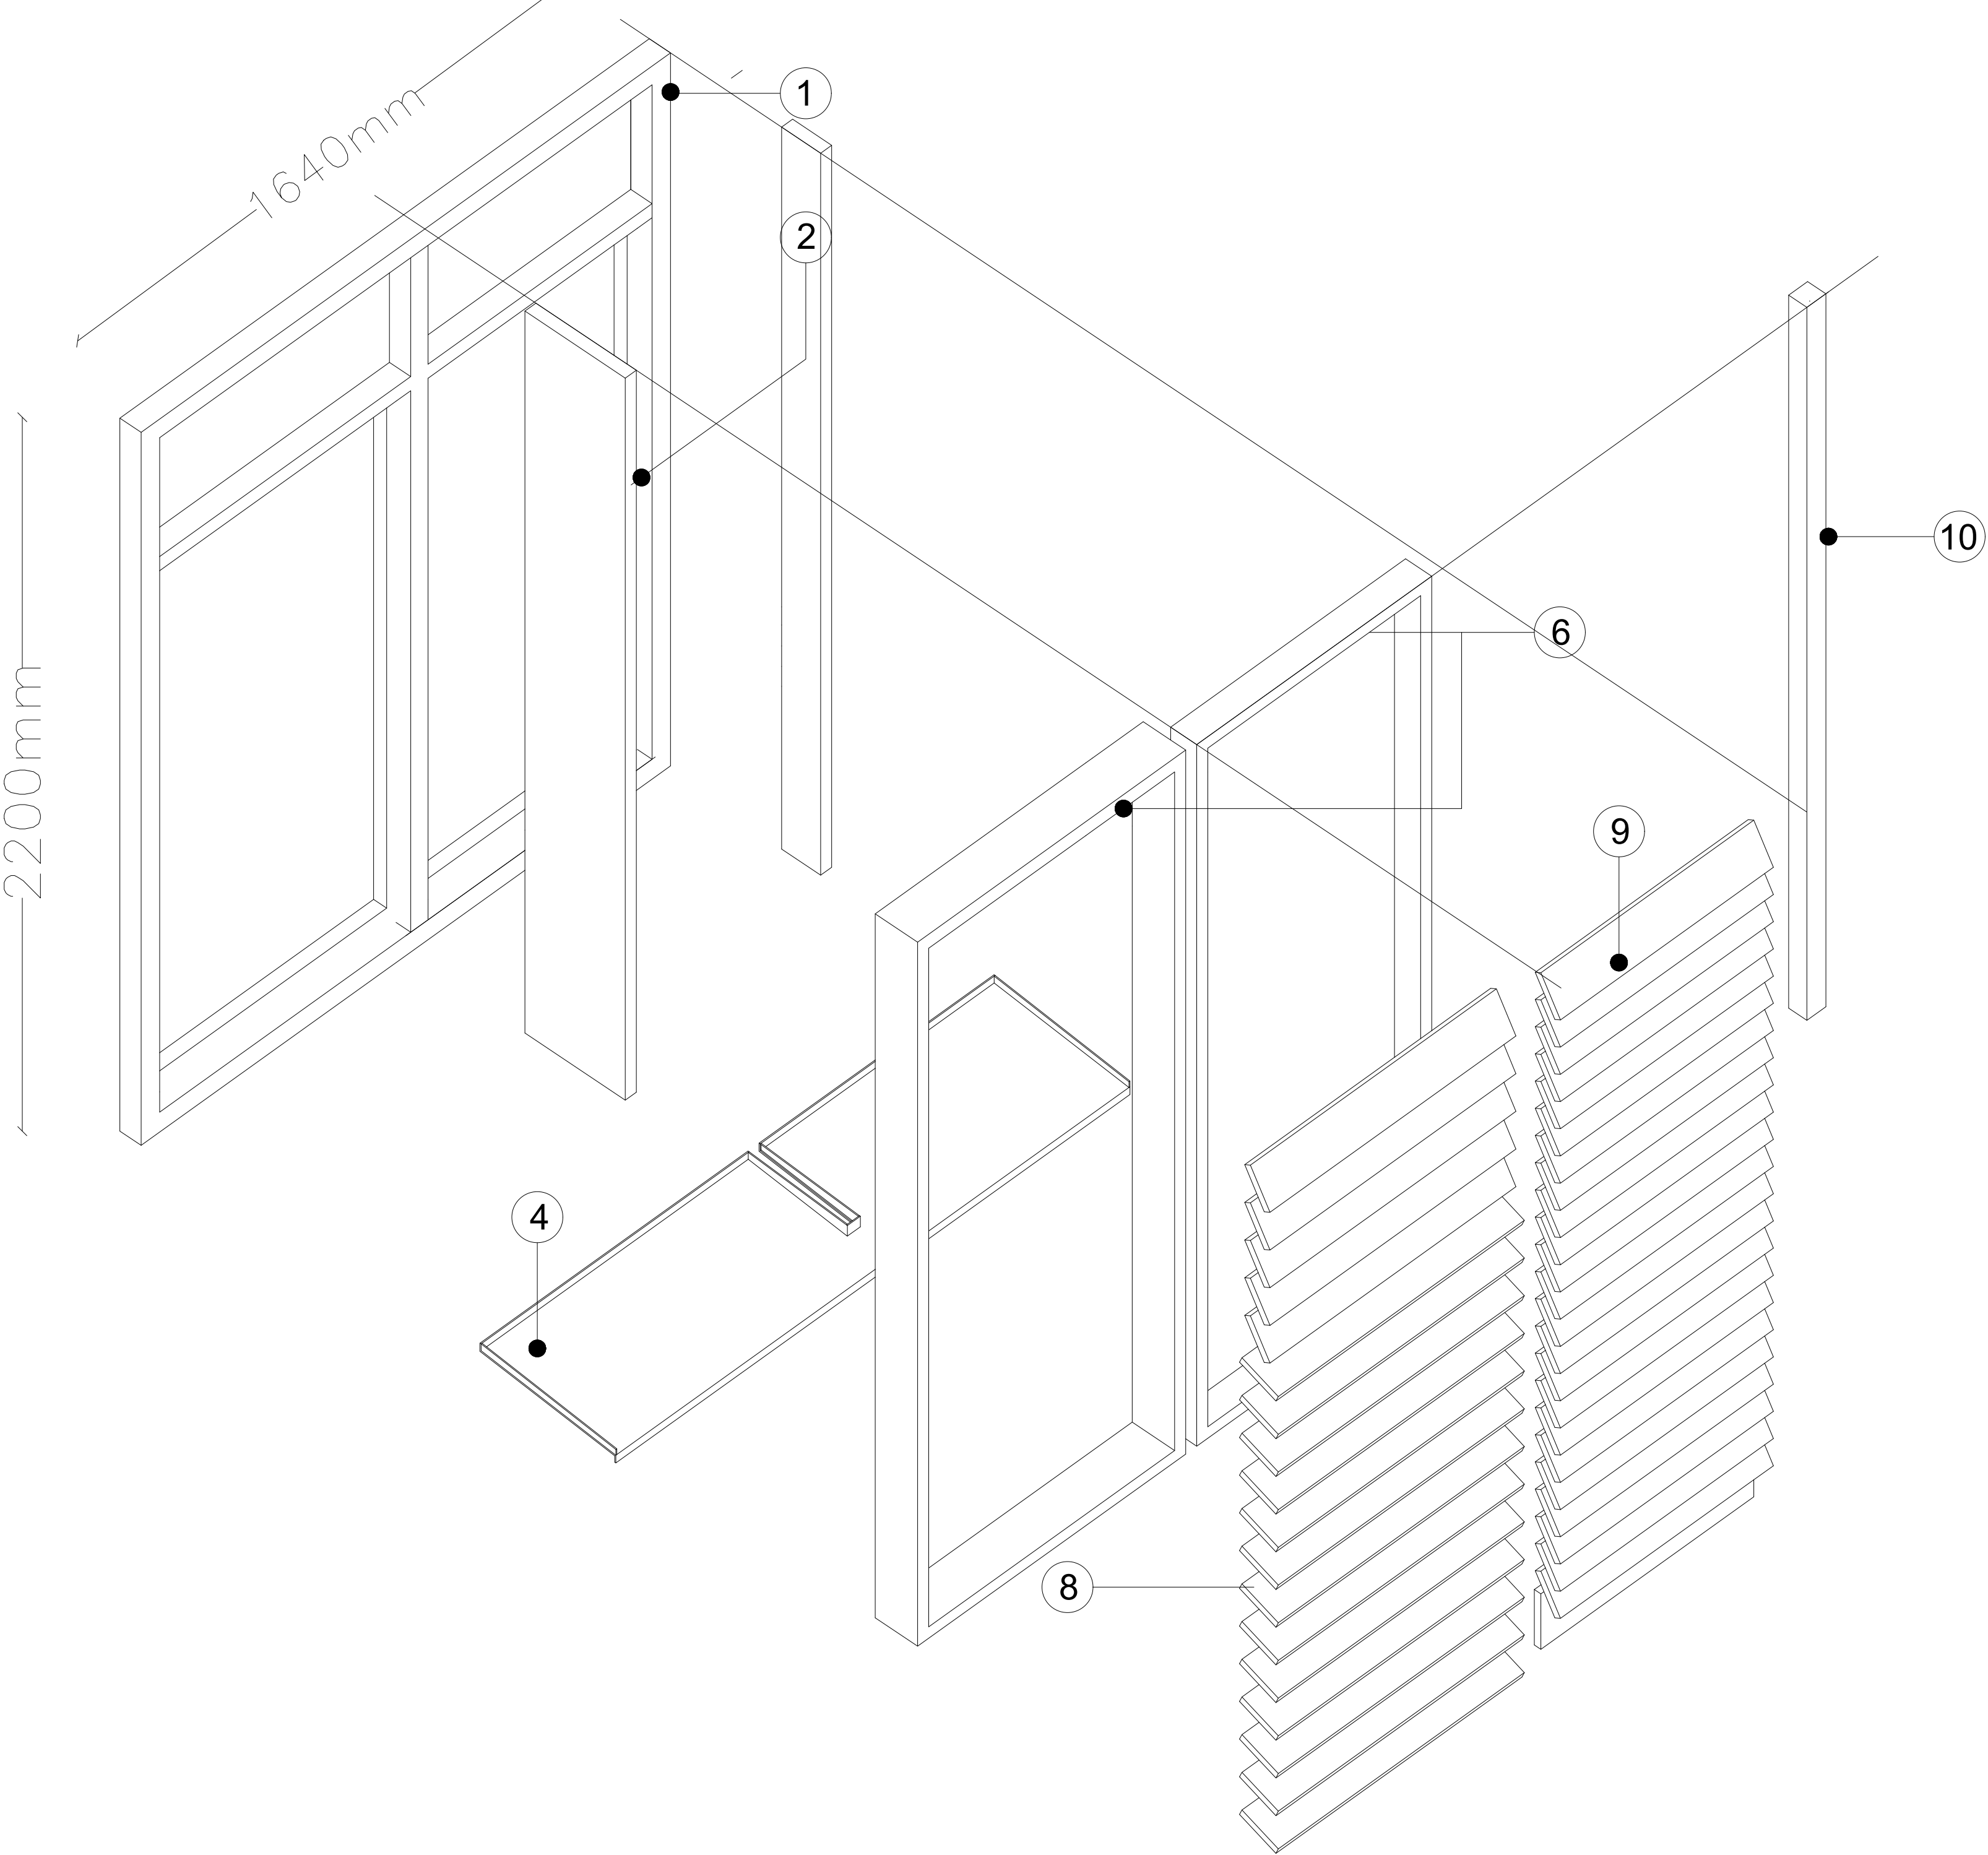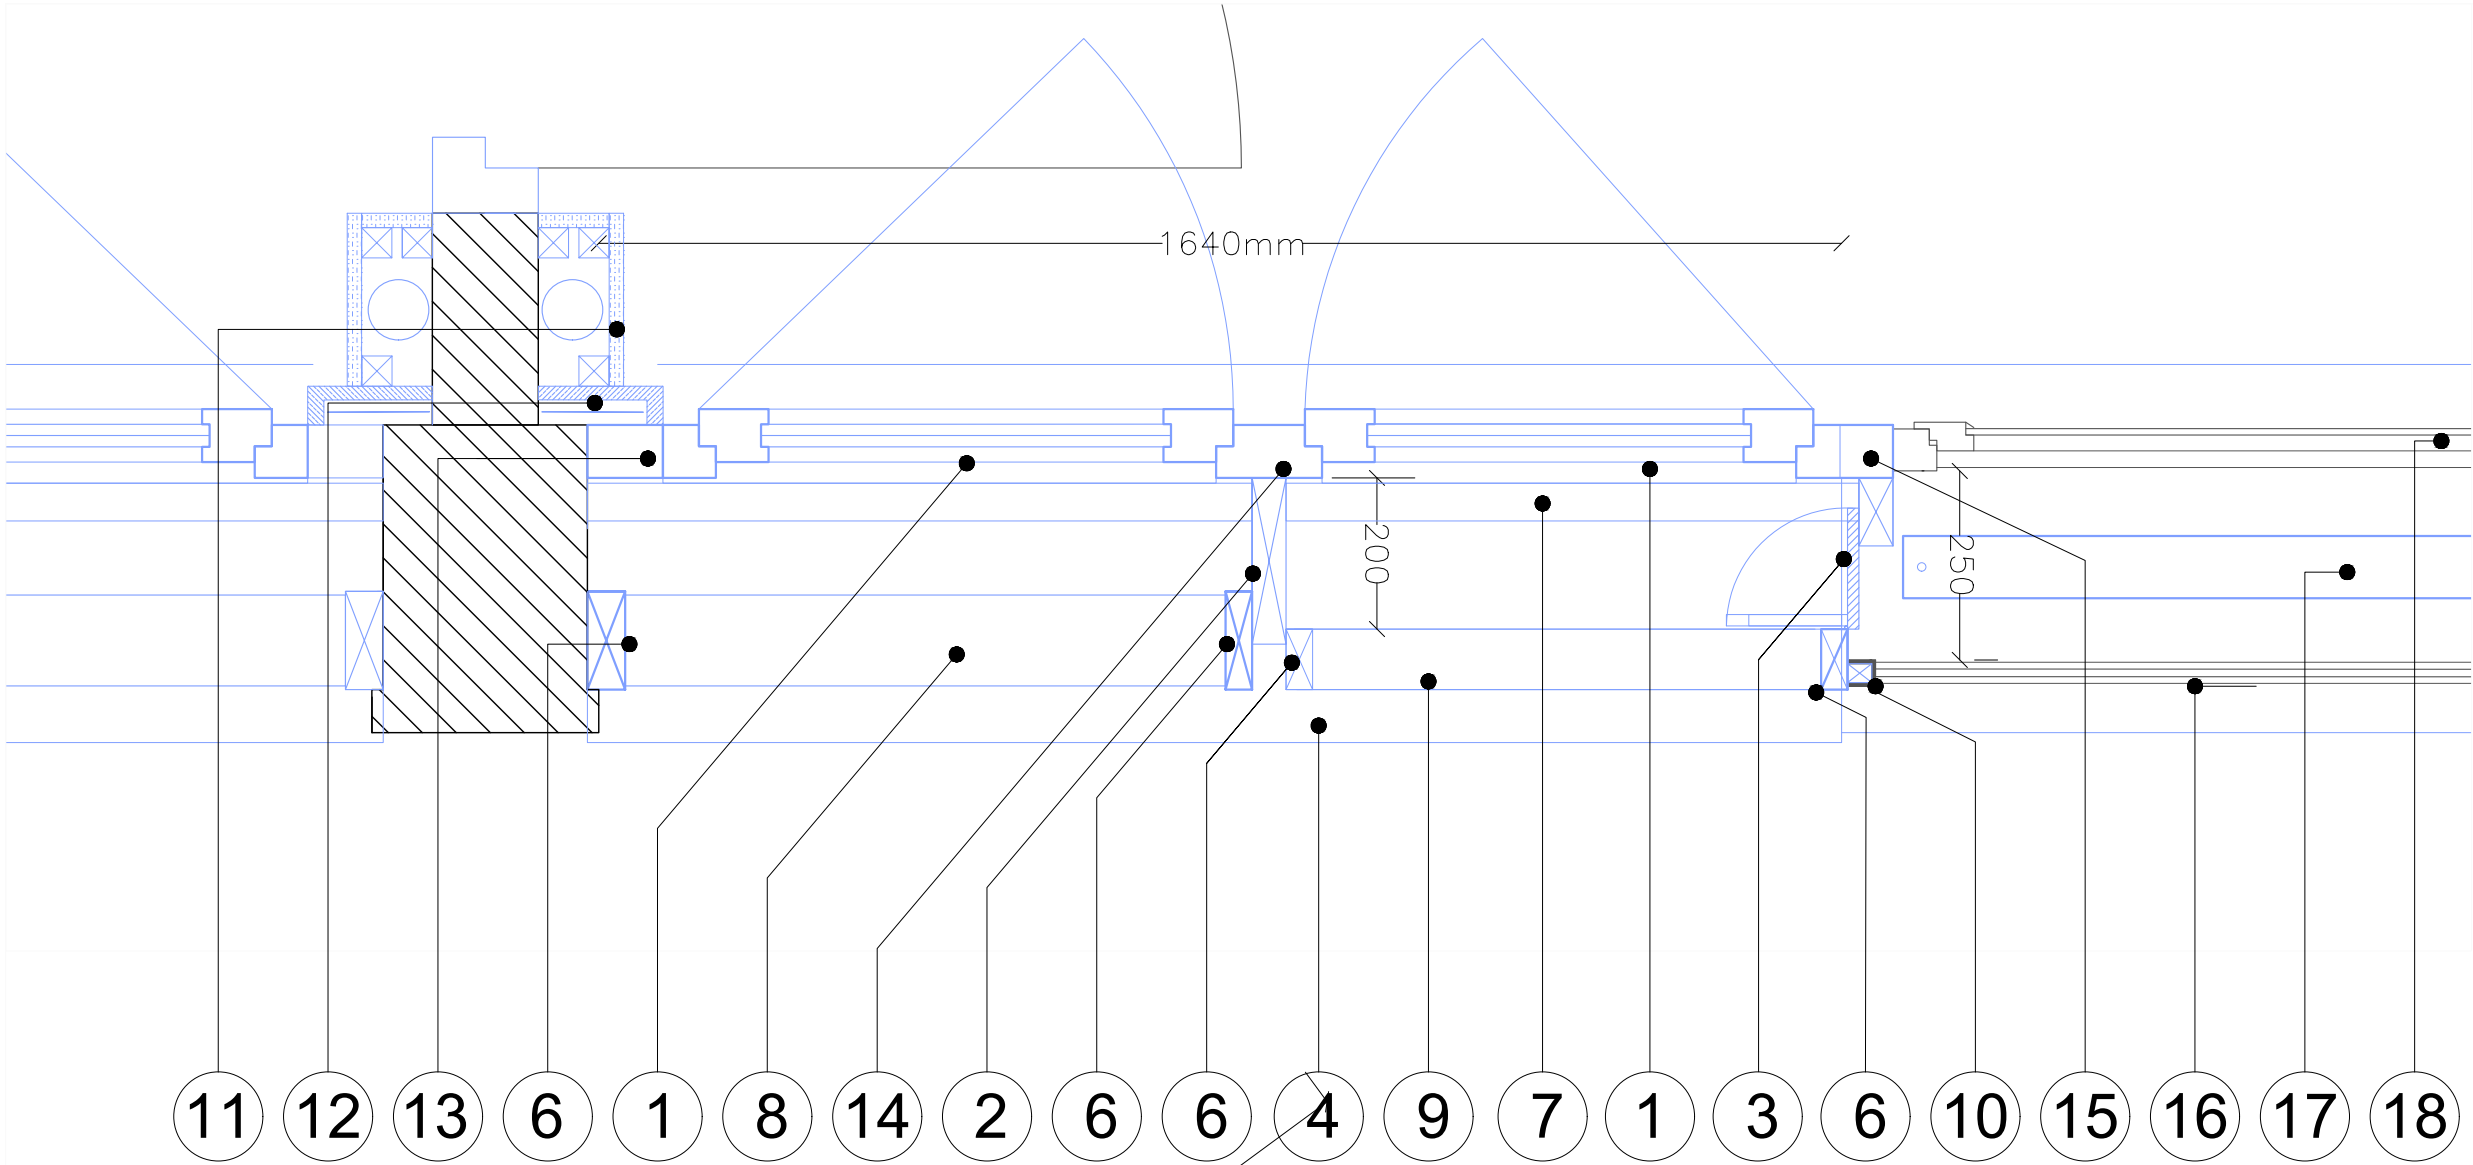


1. Menuiseries bois avec imposte fixe
2. Epine en bois support des cadres en bois
3. Volet rabattable en contre-plaqué marine peint
4. Bavette en aluminium
5. ---
6. Cadres en bois pour fixation des lames de bois
7. Garde-corps en acier thermolaqué
8. Brise soleil orientable en lames de bois (120mm*20mm) modèle Carpentier, frêne thermo-traité
9. Lames de bois fixe pare pluie en lames de bois (120mm*20mm) inclinaison 60° modèle Carpentier, frêne thermo-traité
- 10.Elément de renfort de la menuiserie acier adjacente conservée
- 11.Réseau neuf chauffage
- 12.Isolation laine de bois, ossature métallique, frein-vapeur, plaque type Fermacell 125mm
- 13.Elément en bois prolongateur du dormant de la menuiserie bois neuve
- 14.Pièce de jonction entre les menuiseries en bois neuves
- 15.Montant en bois de jonction avec la menuiserie bois existante
- 16.Menuiserie acier existante
- 17.Brise Soleil Orientable en aluminium type griesser aluflex
- 18.Menuiserie bois existante

Groupe Scolaire FRANC-NOHAIN 9 rue Franc Nohain, 75013 Paris		ECHELLE	
LA RENO ! ECO-RENOVATION DE 6 SALLES DE CLASSE		1/10	
DOE			
Plan et axnométrie menuiserie extérieure			
	Maitrise d'oeuvre	Maitrise d'ouvrage	09/07/2026
	Ville de Paris DCPA Passerelle Transition Écologique 6/8 Avenue de la Porte d'Ivry 75013 Paris 2 Place Baudoyer, 75004 Paris	Ville de Paris DCPA SAMO 6/8 Avenue de la Porte d'Ivry 75013 Paris	
			format impression : A1


Coupe A existant

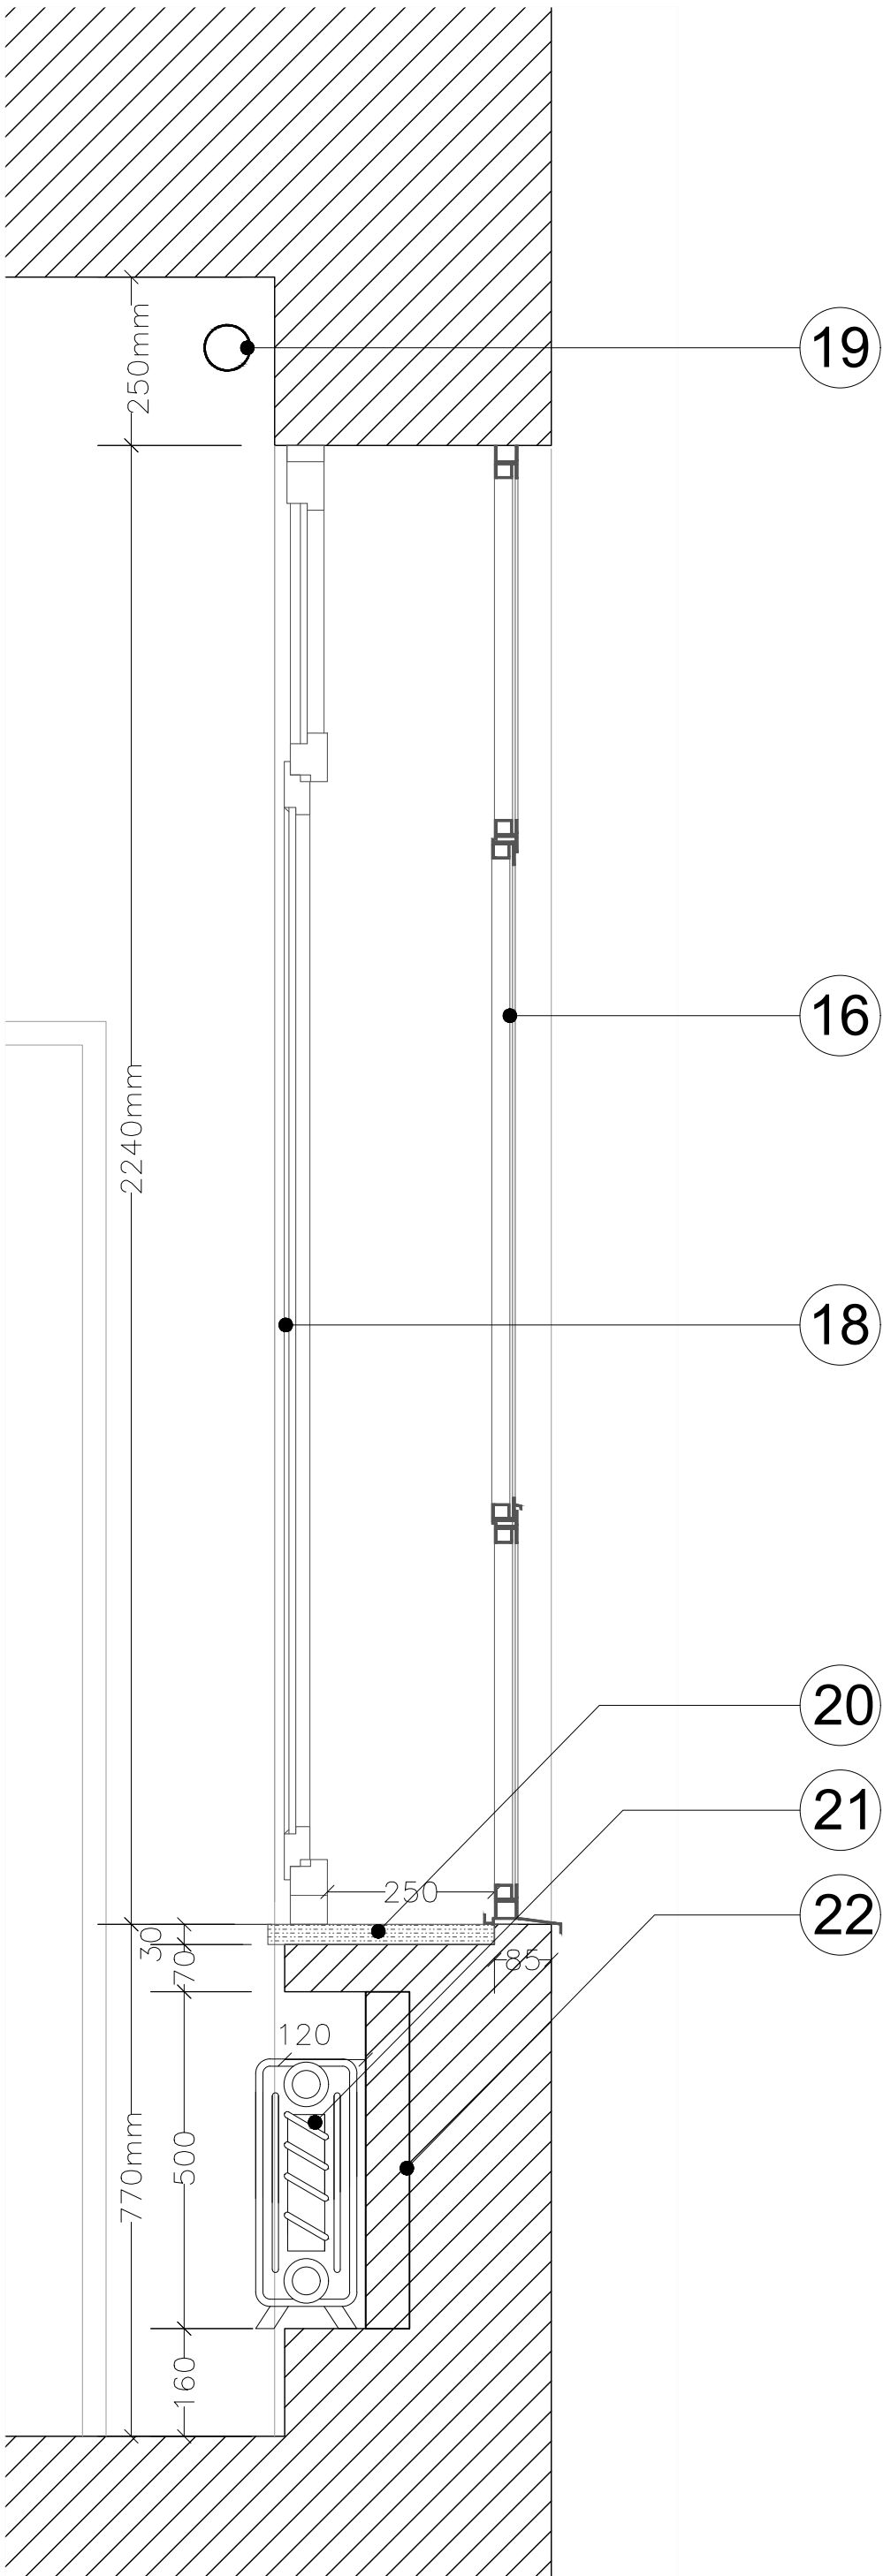


Coupe A

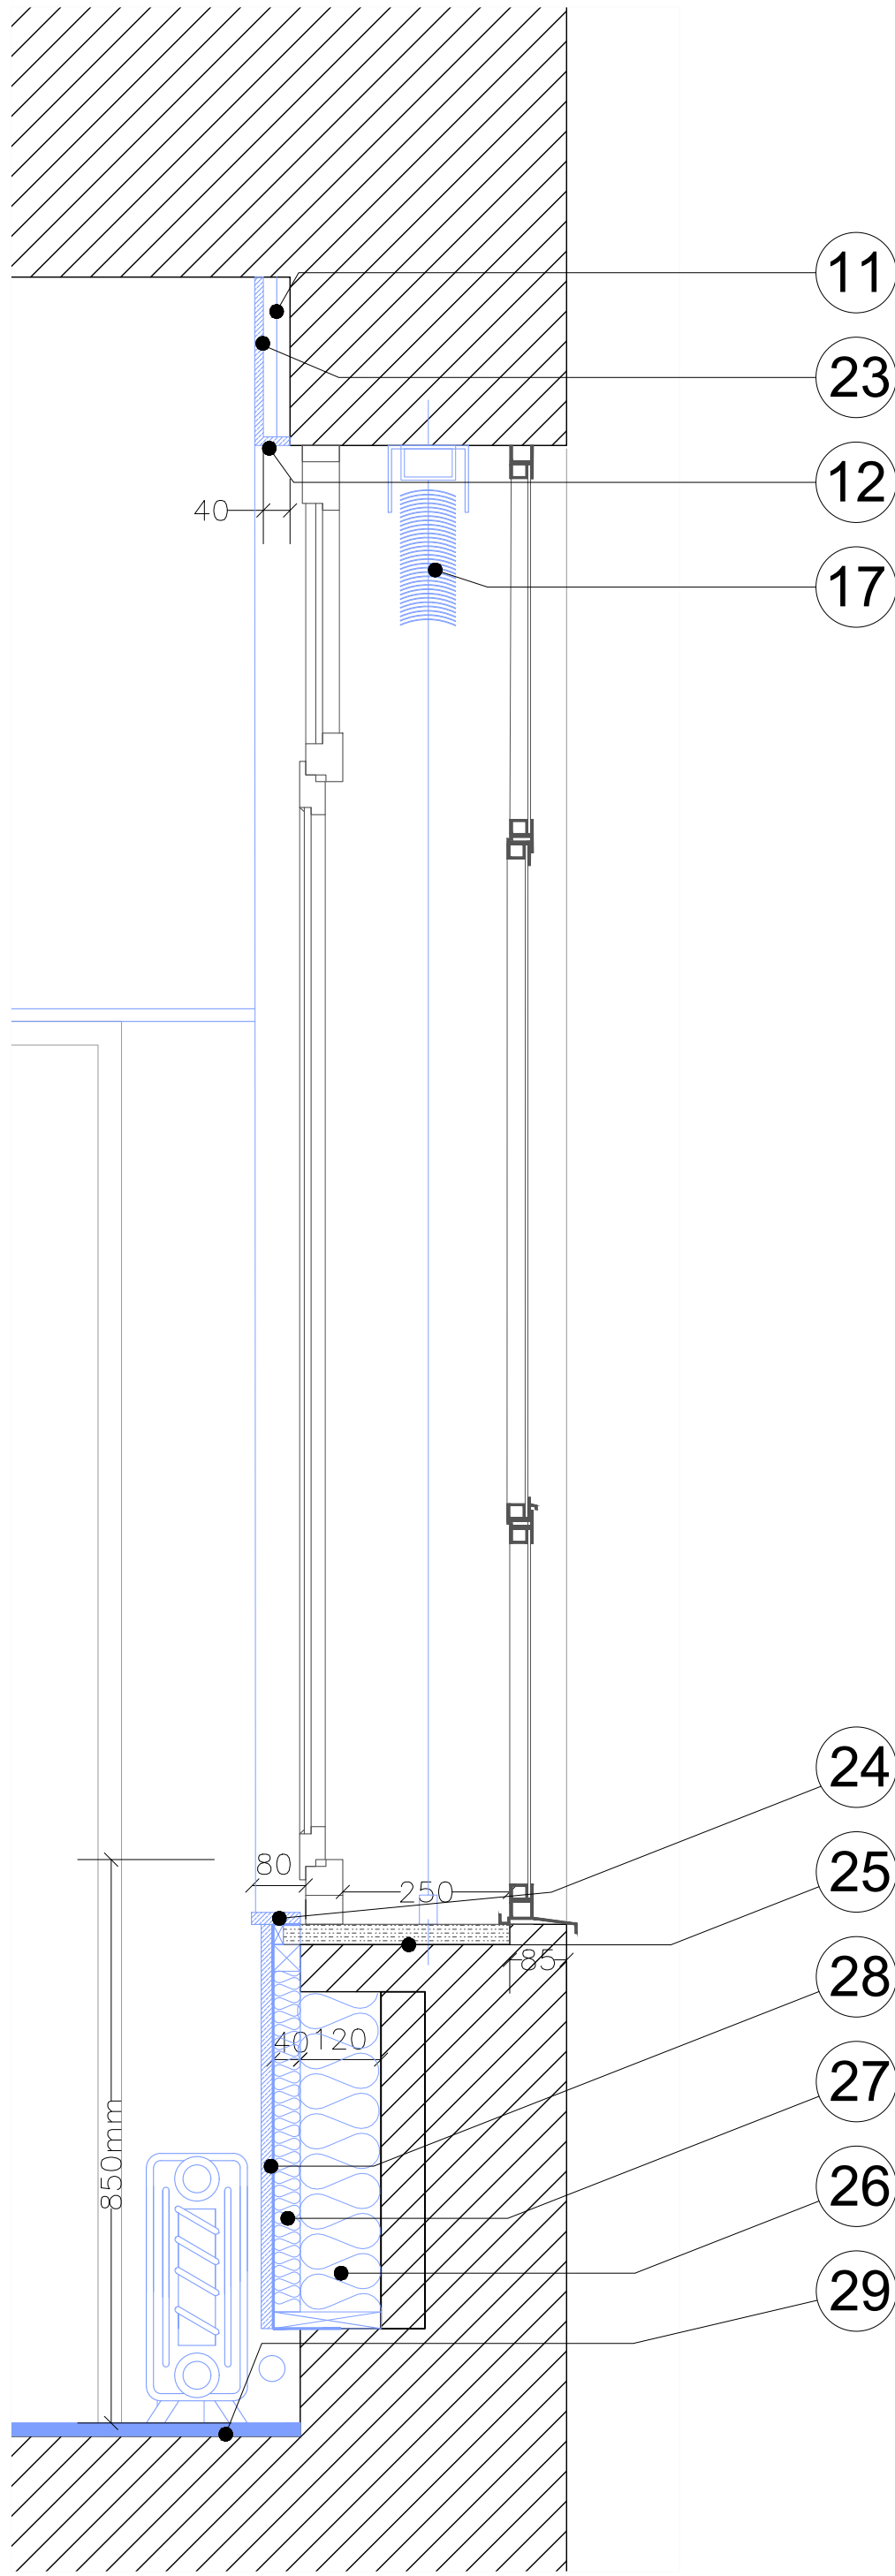


Coupe B

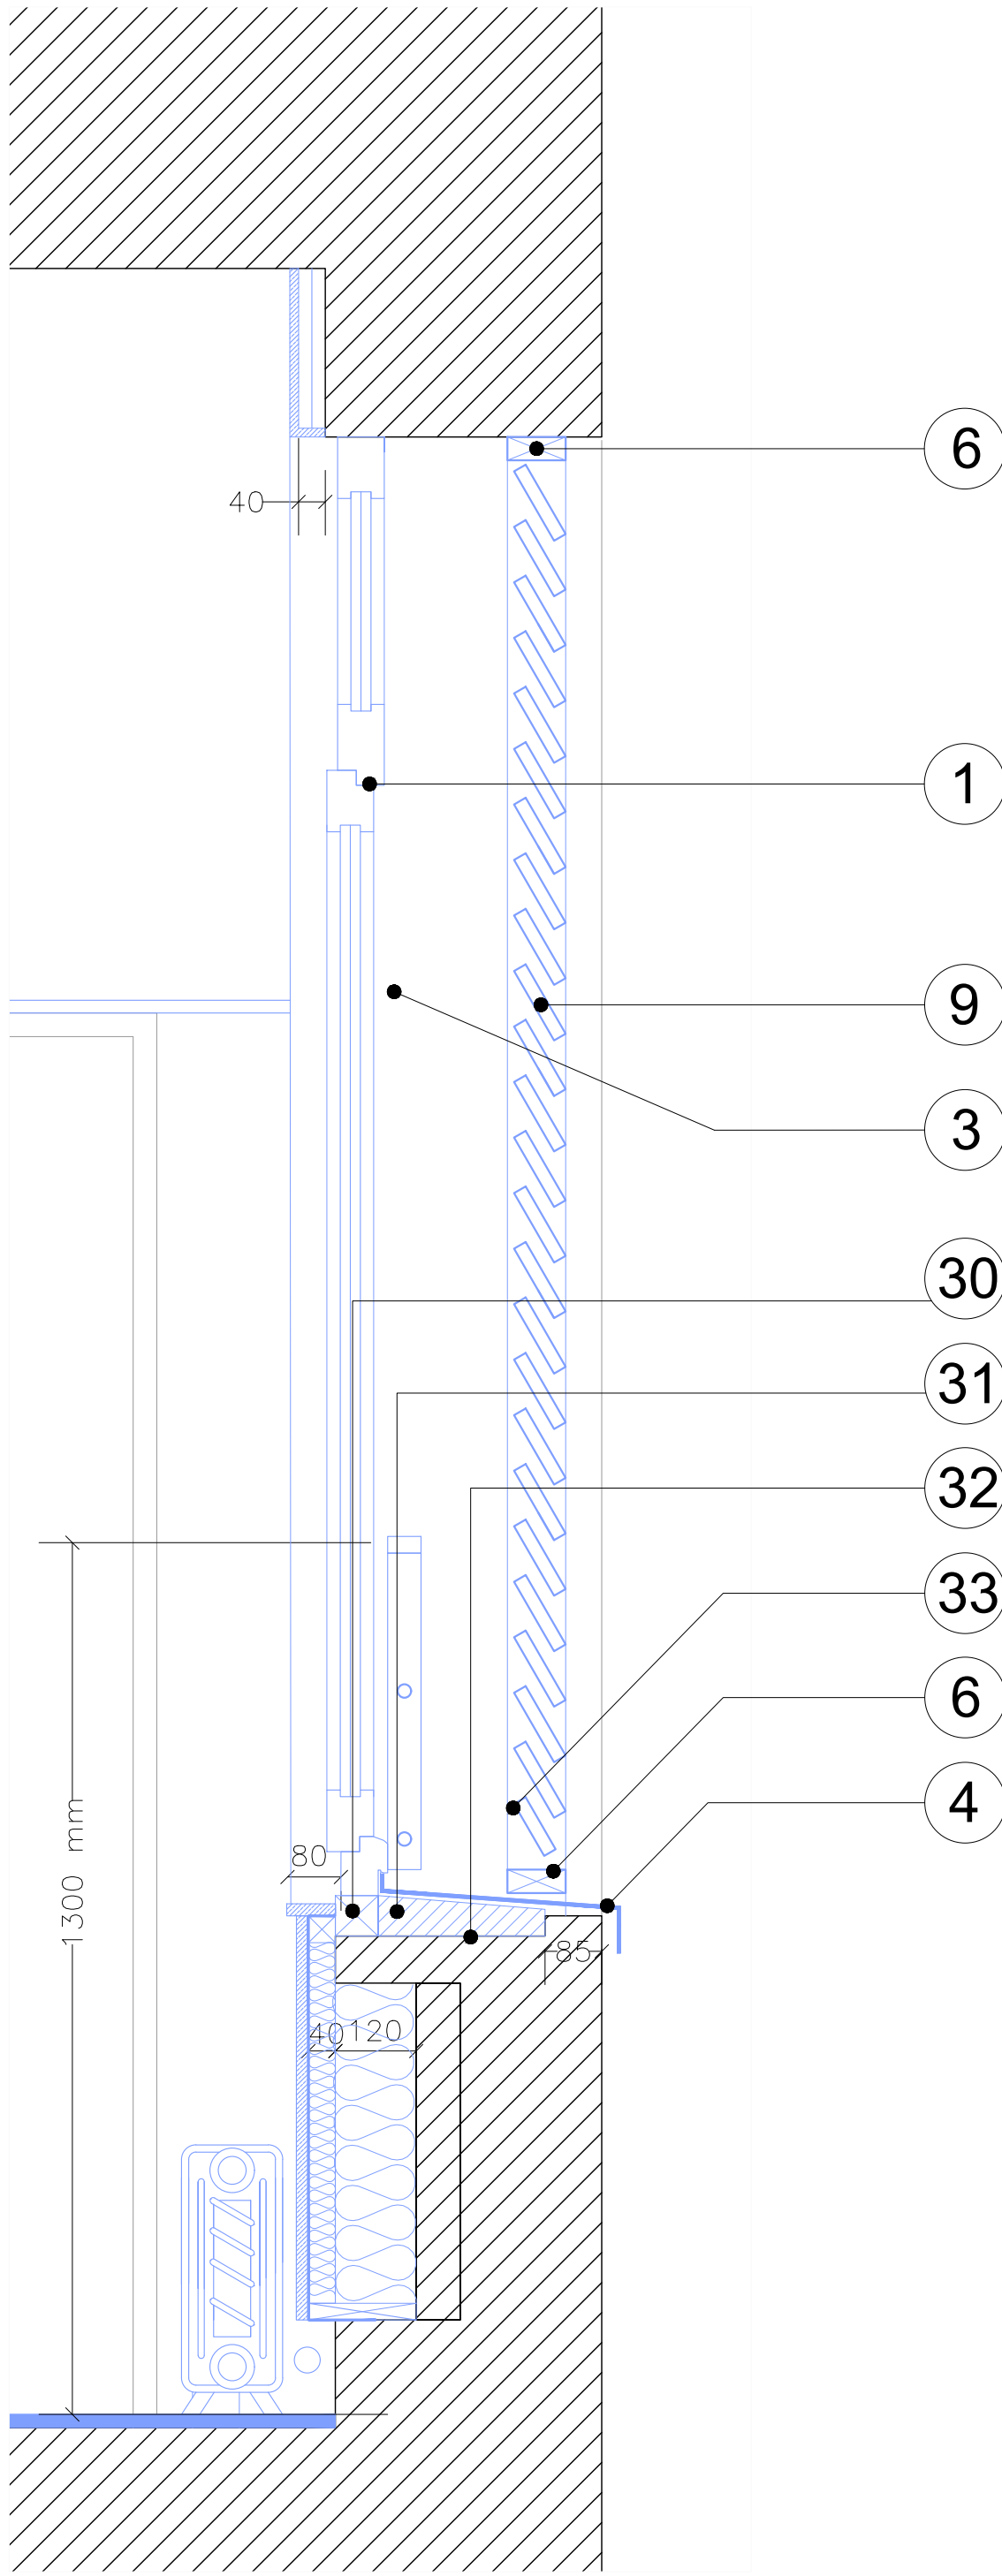

Coupe C

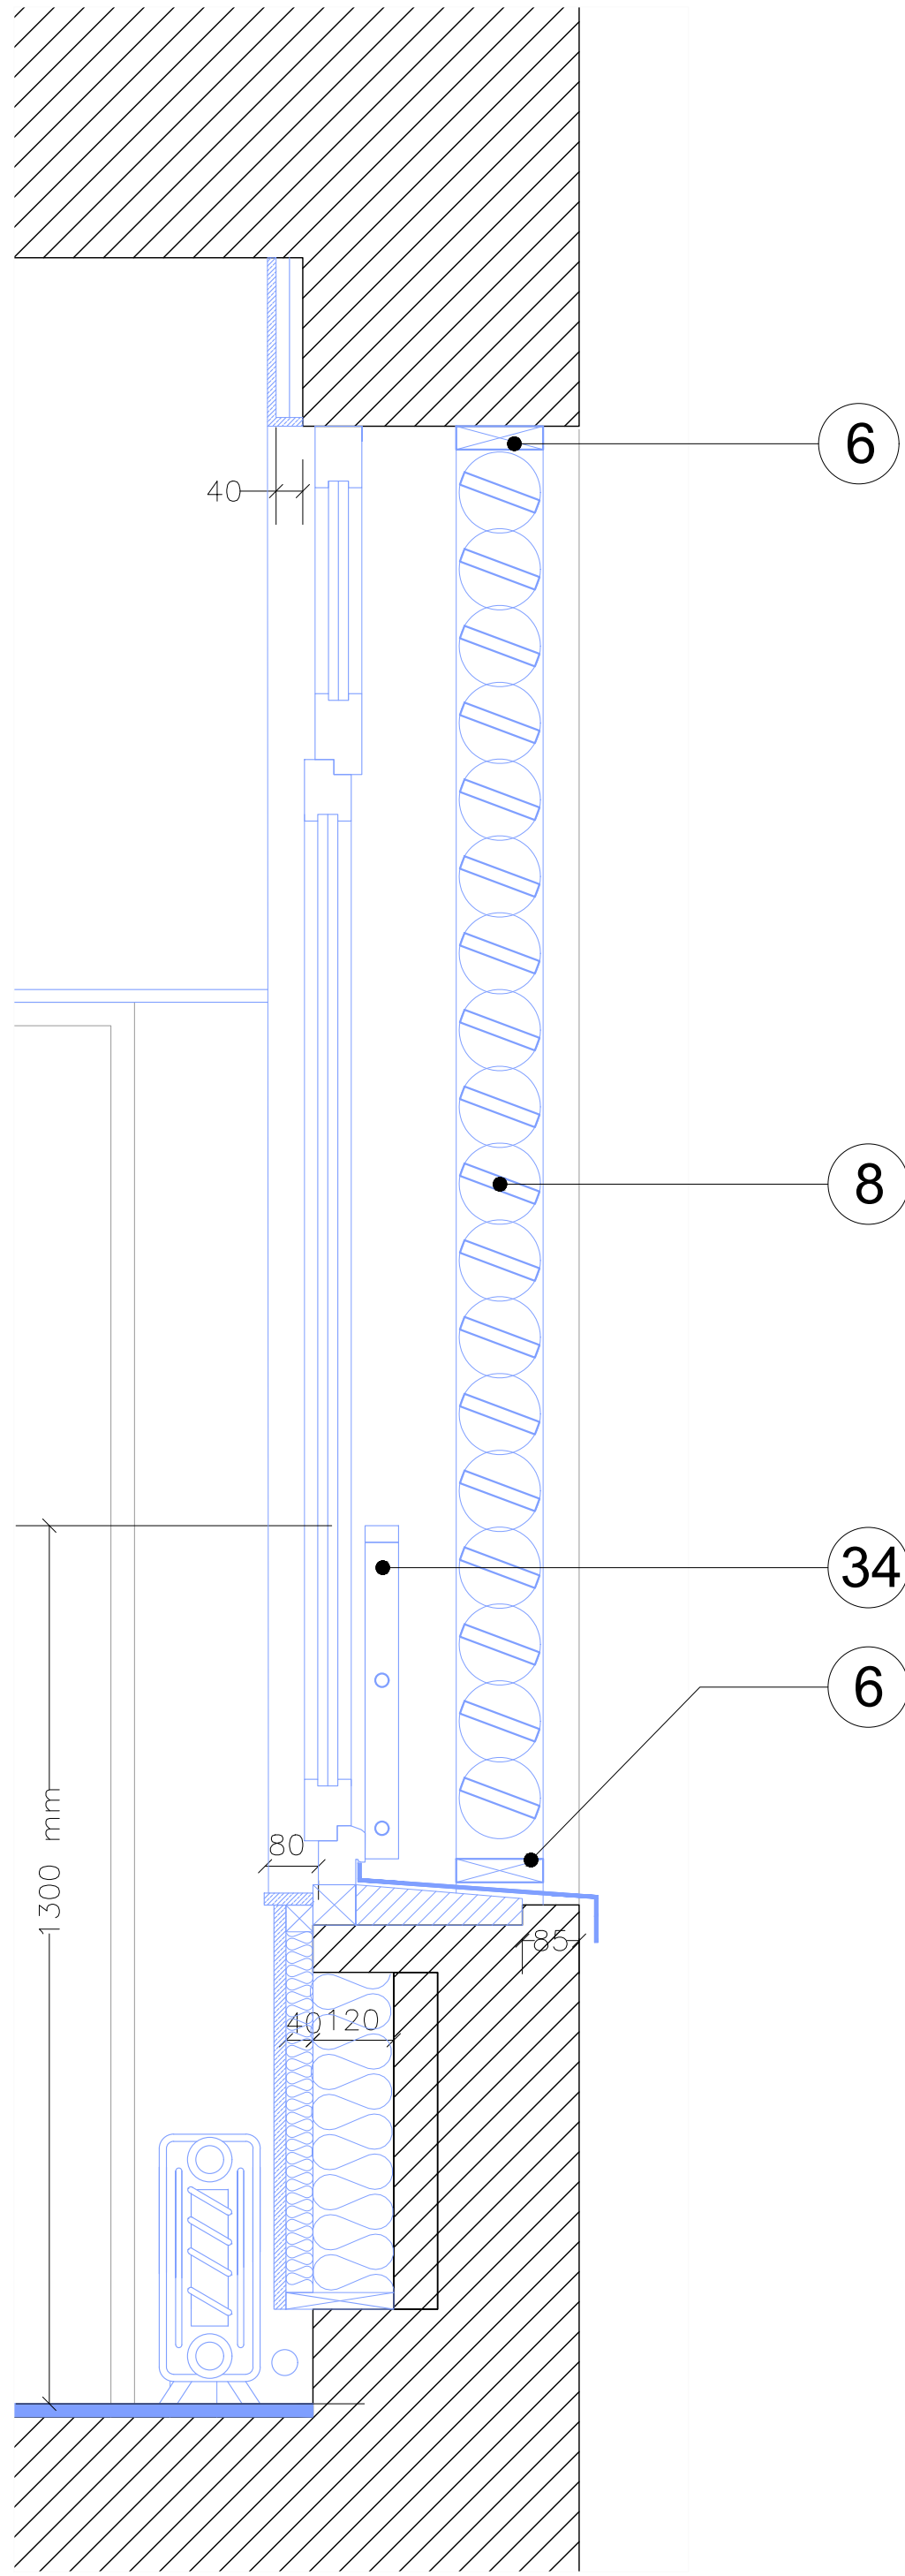

- 1. Menuiseries bois avec imposte imposte fixe
- 2. Epine en bois support des cadres en bois
- 3. Volet pour ouverture/fermeture de la lame d'air en contre plaqué marine 18mm
- 4. Bavette en aluminium
- 5. --
- 6. Cadres en bois pour fixation des lames de bois
- 7. --
- 8. Brise soleil orientable en lames de bois (120mm*20mm) type Carpentier frêne thermo-traité
- 9. Lames de bois fixe pare pluie en lames de bois (120mm*20mm) inclinaison 60° type Carpentier, frêne thermo-traité
- 10. Eléments de renfort de la menuiserie acier adjacente conservé
- 11. Réseau neuf chauffage
- 12. Isolation laine de bois, ossature métallique, frein-vapeur, plaque type Fermacell 12,5mm
- 13. Elément en bois prolongateur
- 14. Pièce de jonction entre les menuiseries en bois neuves
- 15. Montant en bois de jonction avec la menuiserie bois existante
- 16. Menuiserie acier existante
- 17. Brise Soleil Orientable en aluminium type Griesser aluflex
- 18. Menuiserie bois existante
- 19. Réseau de plomberie existant
- 20. Tablette bois existante
- 21. Radiateur existant 3000mm*450mm*150mm à déplacer pour réemploi
- 22. Doublage existant à conserver
- 23. Dépose du réseau existant
- 24. Tablette en plaque de bois feuillus de 18mm d'épaisseur
- 25. Découpe de la partie en saillie de la tablette bois existante
- 26. Remplissage bloc de béton de chanvre 120mm
- 27. Doublage laine de bois 40mm entre ossature bois vertical entraxe 600mm
- 28. Frein vapeur hygrovariable finition plaque type Fermacell 12,5mm
- 29. Parquet type Naofloor 16 mm * 130 mm Finition RT2 vernis aspect bois brut sur sous-couche liège-caoutchouc 2mm
- 30. Pièce d'appui de la nouvelle menuiserie bois
- 31. Forme de pente en verre cellulaire
- 32. Dépose de la tablette bois existante
- 33. Lame de bois verticale pour fermeture basse
- 34. Garde corps en acier thermolaqué

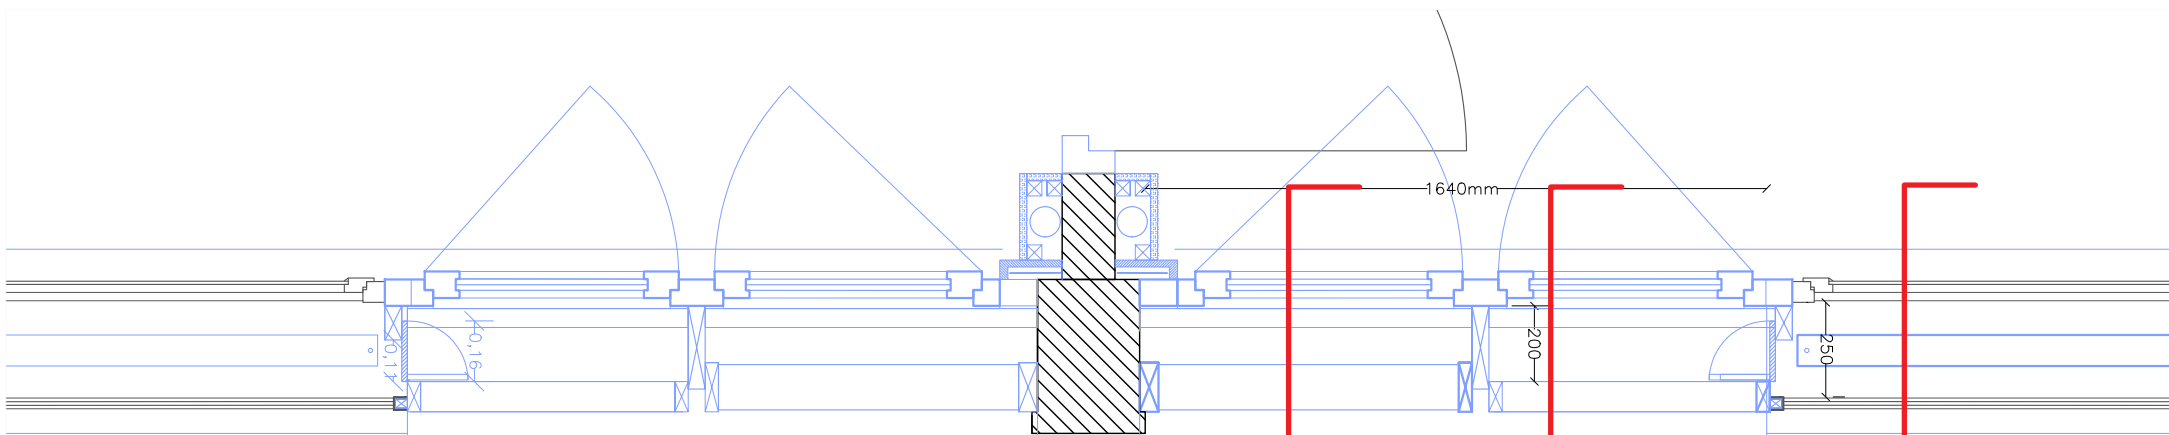

Coupe C

Coupe B

Coupe A

Groupe Scolaire FRANC-NOHAIN 9 rue Franc Nohain, 75013 Paris			ECHELLE
LA RENO ! ECO-RENOVATION DE 6 SALLES DE CLASSE			1/10
DOE			
PLAN RDC ET R+1 - PROJET			
	Maitrise d'oeuvre	Maitrise d'ouvrage	09/07/2026
	Ville de Paris DCPA Passerelle Transition Écologique 6/8 Avenue de la Porte d'Ivry 75013 Paris 2 Place Baudoyer, 75004 Paris	Ville de Paris DCPA SAMO 6/8 Avenue de la Porte d'Ivry 75013 Paris	
format impression : A1			