COUPE VERTICALE

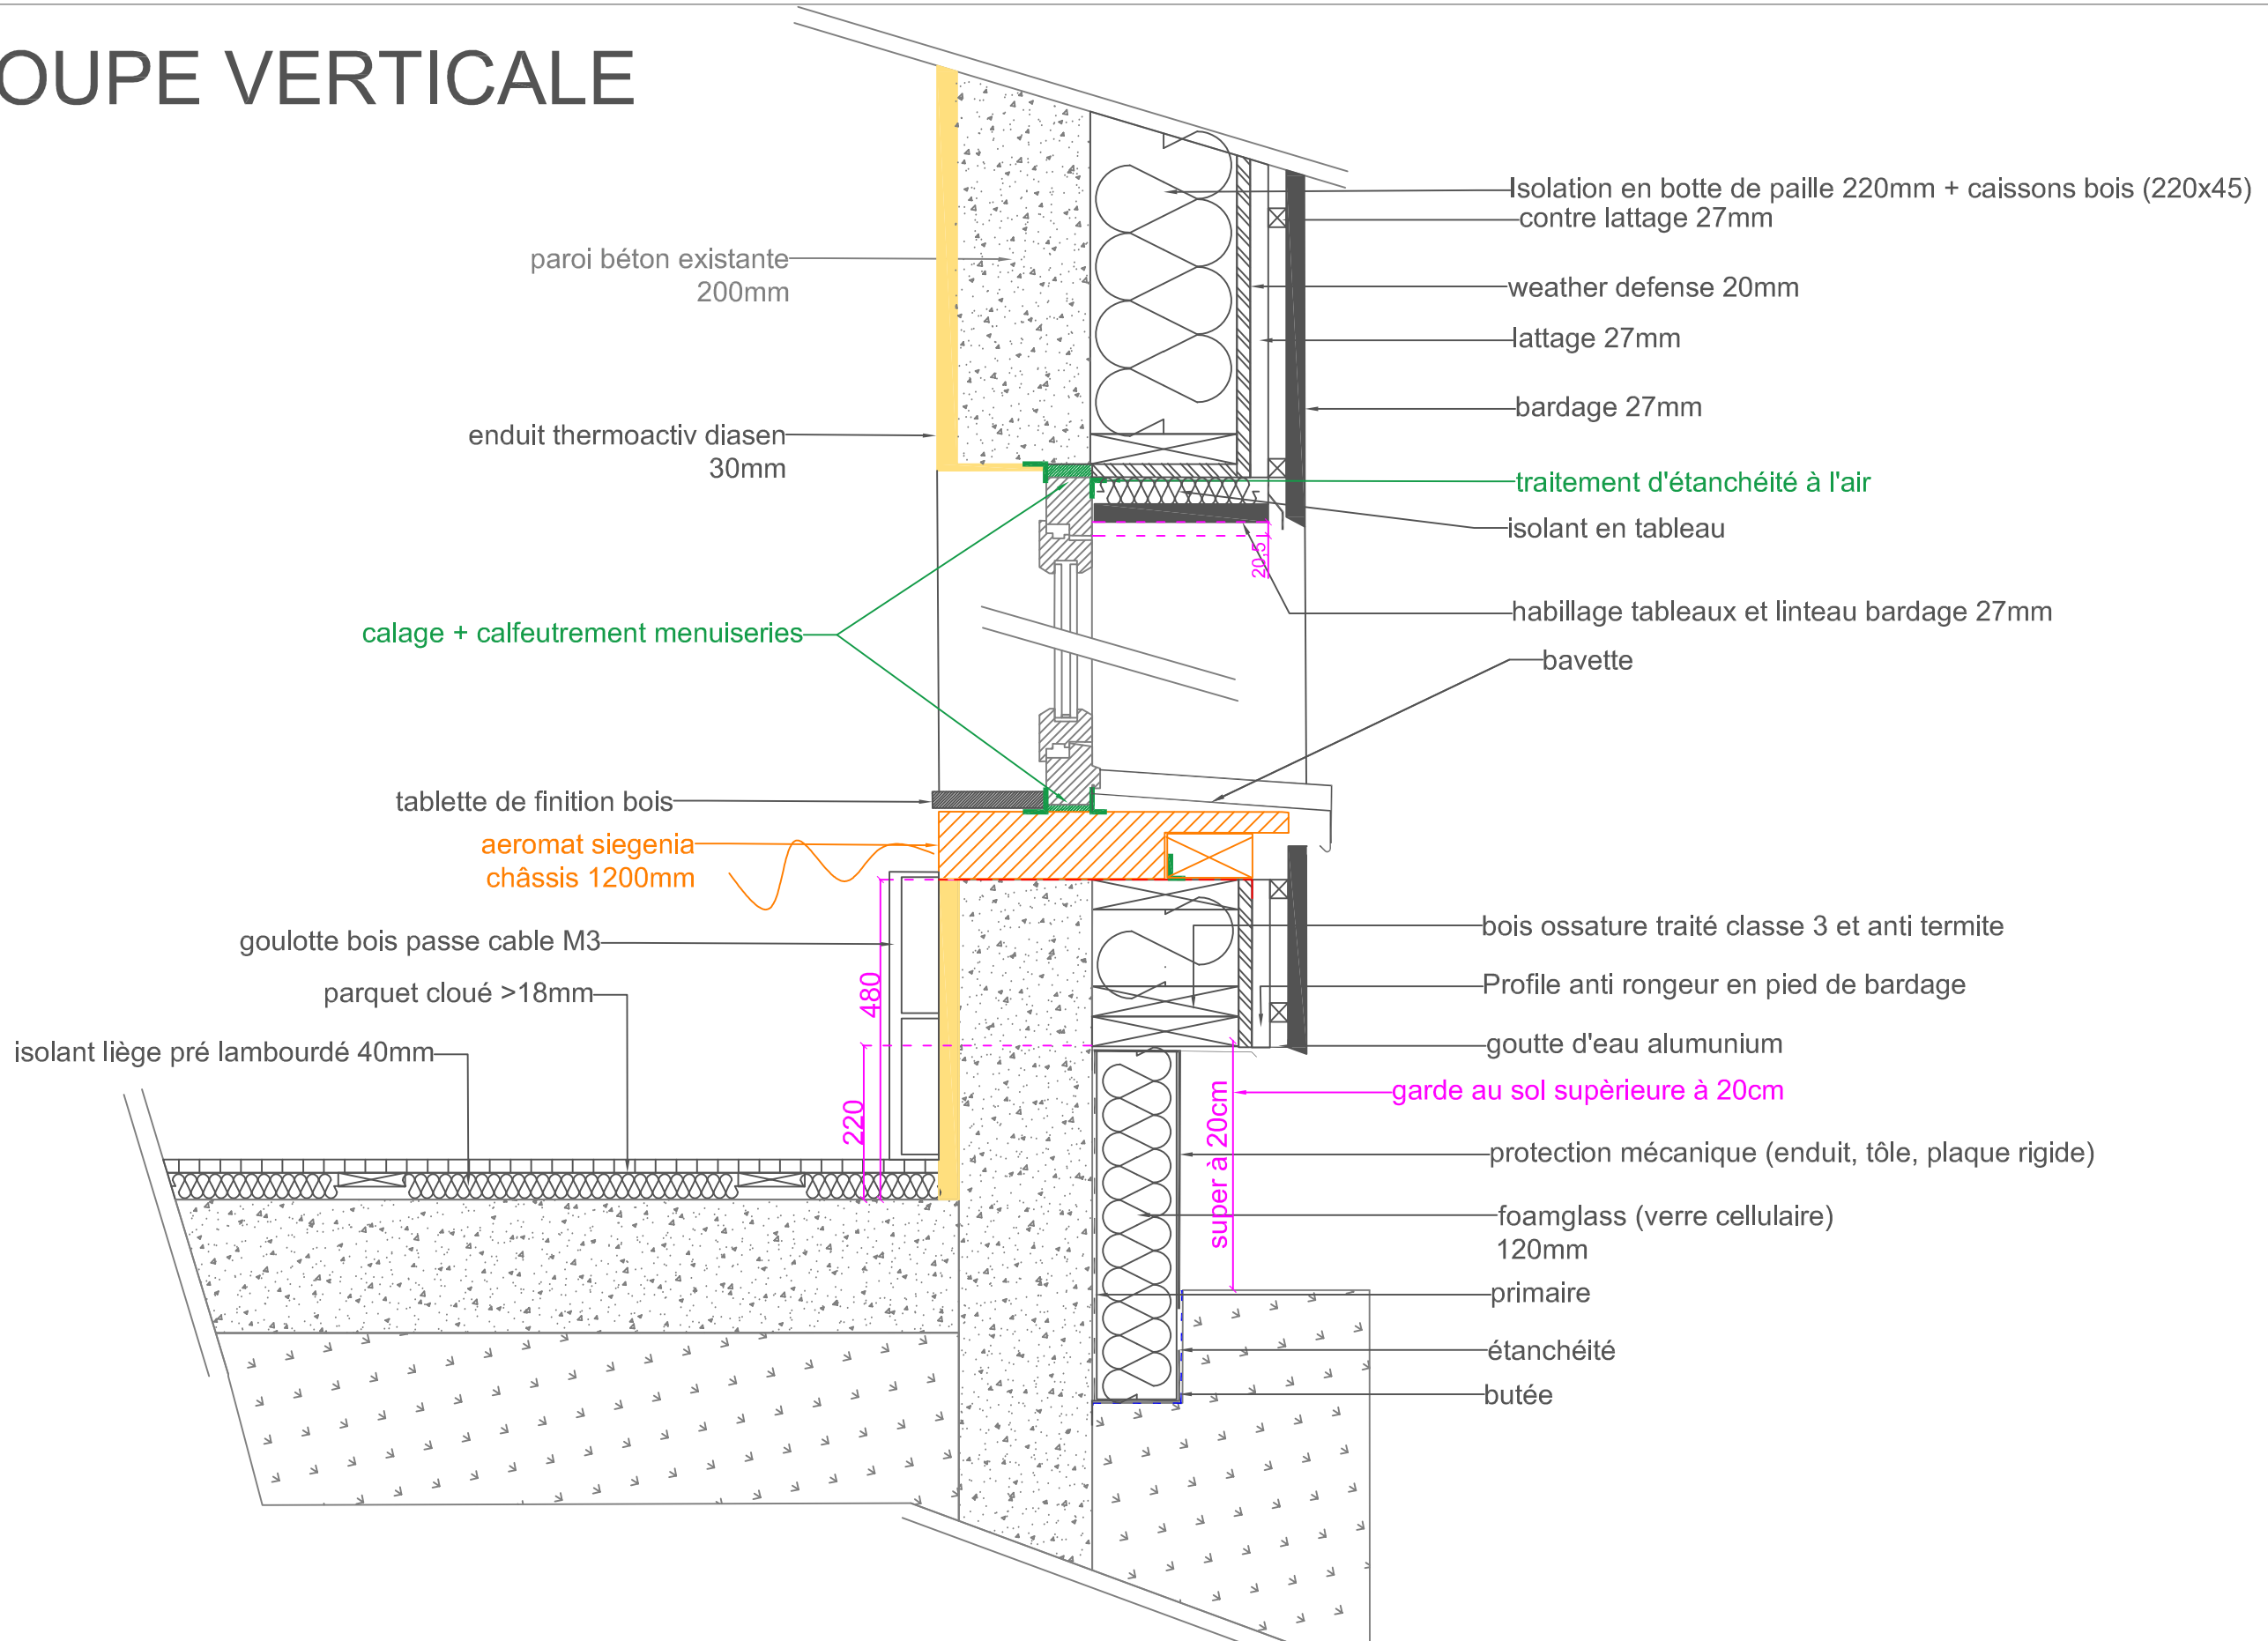

PROJET : MODIFICATION D'OUVERTURES ET ISOLATION EXTERIEURE AU CIO DU GROUPE SCOLAIRE IVRY LEVASSOR
77 bd Massena- 3à 9 rue Emile Levassor- 51-53 Avenue de la Porte d'Ivry 75013 PARIS

MAITRE D'OEUVRE :
Direction des Constructions Publiques et de l'Architecture
Passerelle Transition Ecologique
6-8 avenue de la porte d'Ivry
75013 PARIS
Nathalie Chazalette et Delphine Paillard Architectes

MAITRE D'OUVRAGE :
Direction des Constructions Publiques et de l'Architecture
Section d'Architecture des Locaux du Personnel et des Activités
7 avenue de la porte d'Ivry
75013 PARIS

PHASE : CARNET DE DETAILS

PLAN : 07. PAROI B1 - ventilation AEROMAT1200

ECHELLE : 1/10ème **DATE :** 04/04/2023 **FORMAT :** A3

VILLE DE PARIS