


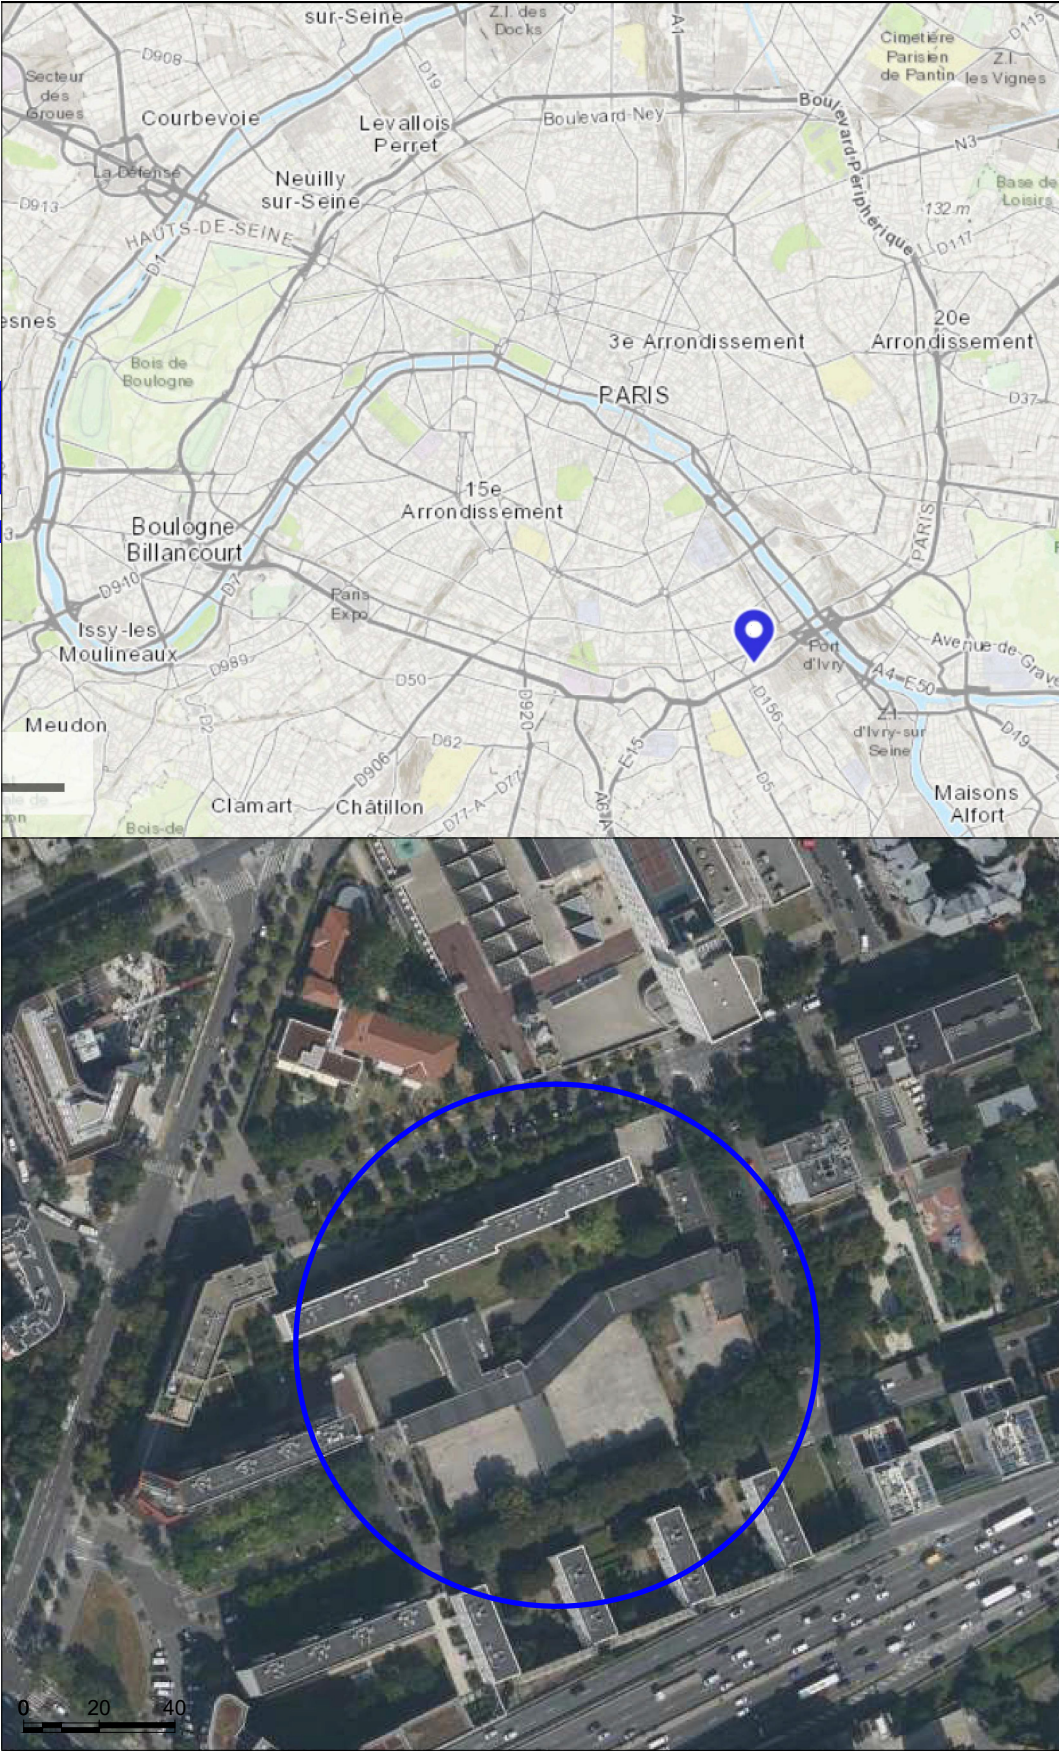


PIECES GRAPHIQUES PROJET - SOMMAIRE

- 1. PLAN RDC - R+1 - PROJET - échelle 1/100e
- 2. COUPE TRANSVERSALE - PROJET - échelle 1/50e
- 3. COUPE LONGITUDINALE - PROJET - échelle 1/100e
- 4. PLAN DE TOITURE - PROJET - échelle 1/150e
- 5. FACADES - PROJET - échelle 1/150e
- 6. PLAN ELECTRICITE RDC - R+1 - échelle 1/150e
- 7. PLAN CVC RDC - R+1 - échelle 1/50e
- 8. PLAN PLAFOND REPÉRAGE REVETEMENTS RDC - R+1 - échelle 1/100e


ANNEXE : carnet de détail

	Maîtrise d'oeuvre	Maîtrise d'ouvrage	Groupe Scolaire FRANC-NOHAIN 9 rue Franc Nohain, 75013 Paris		09/07/2026
	Ville de Paris DCPA Passerelle Transition Écologique 6/8 Avenue de la Porte d'Ivry 75013 Paris 2 Place Baudoyer, 75004 Paris	Ville de Paris DCPA SAMO 6/8 Avenue de la Porte d'Ivry 75013 Paris	ECO-RENOVATION DE 6 SALLES DE CLASSE		
			DOE	EXISTANT	0/8
			PLAN DE SITUATION		

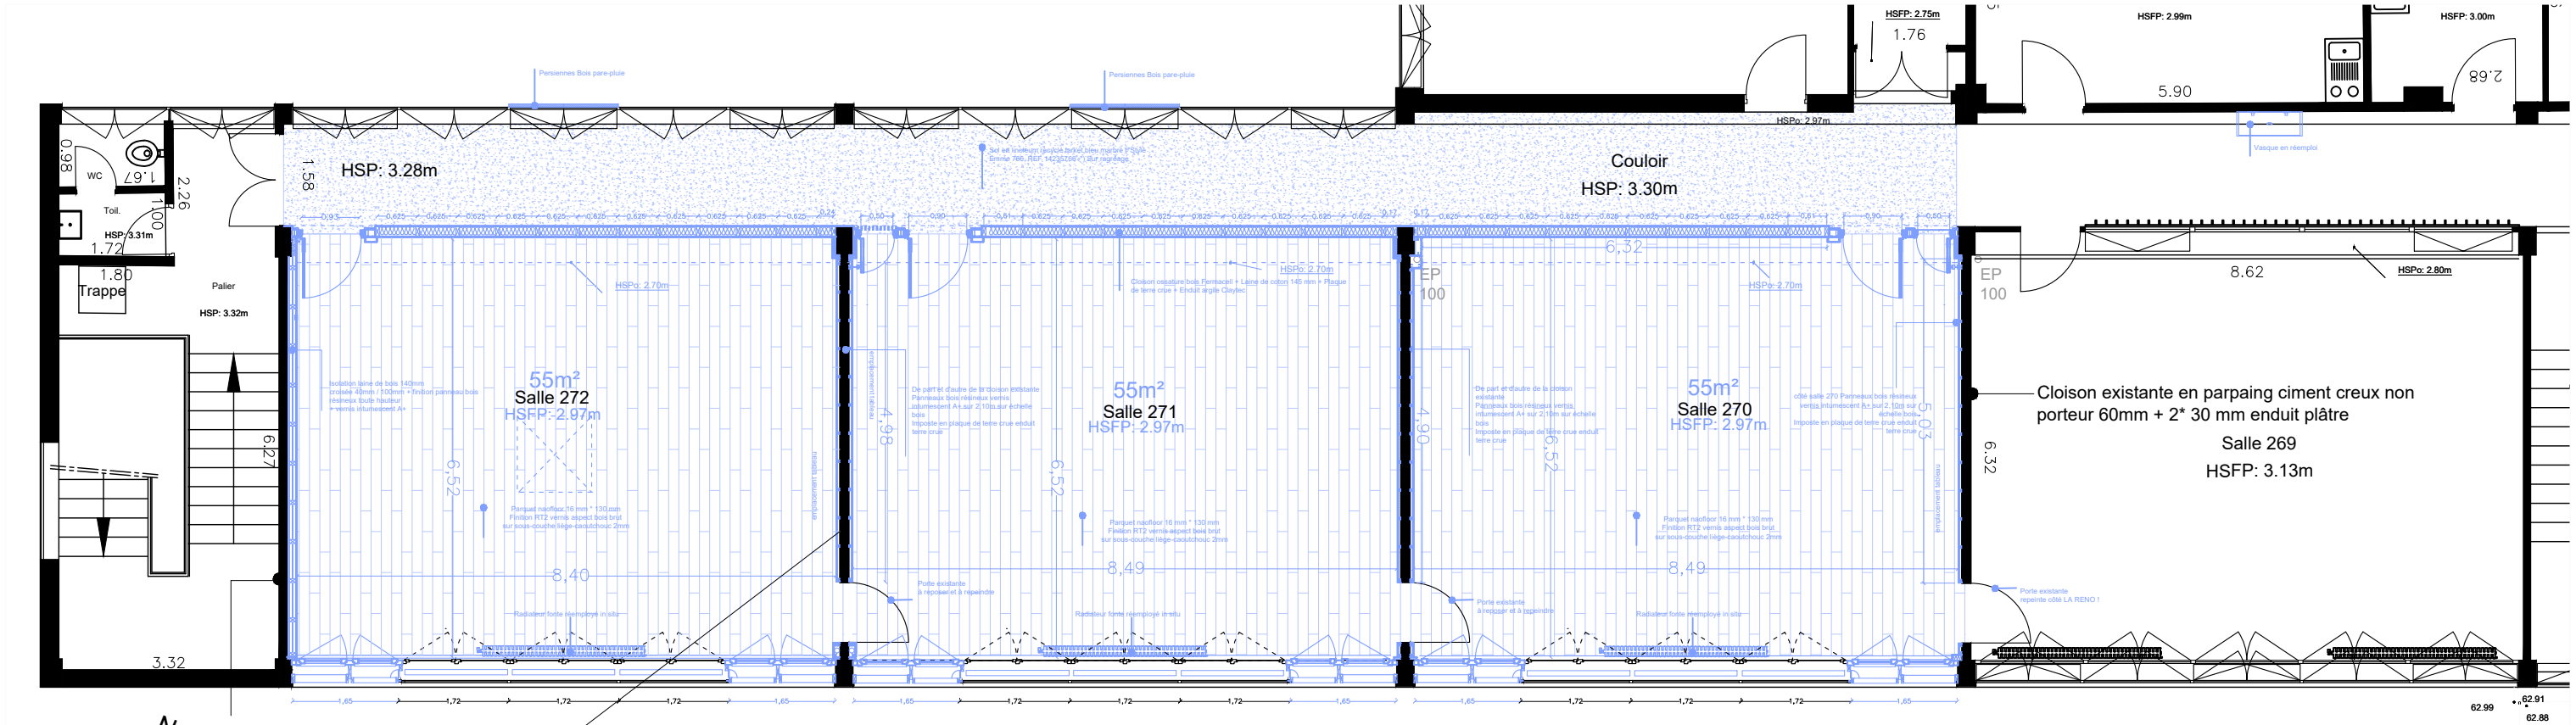


R+1

Cloison existante en parpaing ciment creux non porteur 60mm + 2* 30 mm enduit plâtre

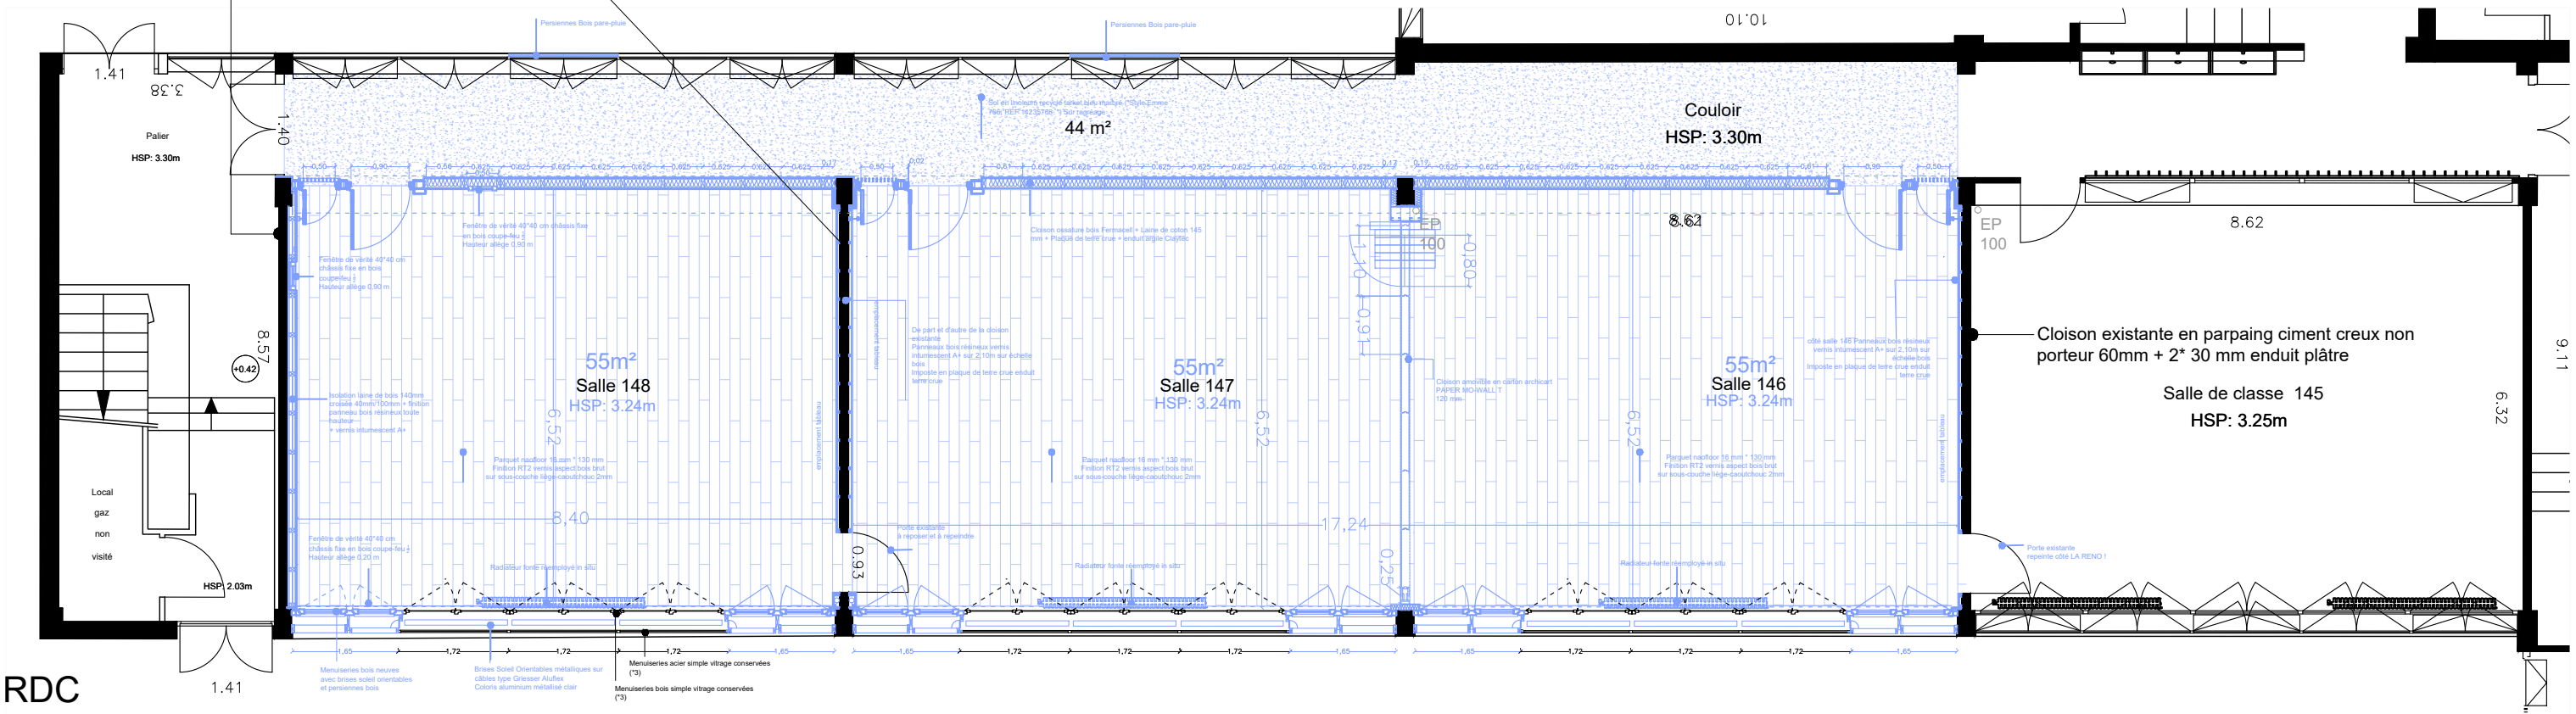


RDC


	Maîtrise d'oeuvre	Maîtrise d'ouvrage	Groupe Scolaire FRANC-NOHAIN 9 rue Franc Nohain, 75013 Paris		09/07/2026
	Ville de Paris DCPA Passerelle Transition Écologique 6/8 Avenue de la Porte d'Ivry 75013 Paris 2 Place Baudoyer, 75004 Paris	Ville de Paris DCPA SAMO 6/8 Avenue de la Porte d'Ivry 75013 Paris	ECO-RENOVATION DE 6 SALLES DE CLASSE		
			DOE	PROJET	1/8
			PLANS RDC et R+1		1/50

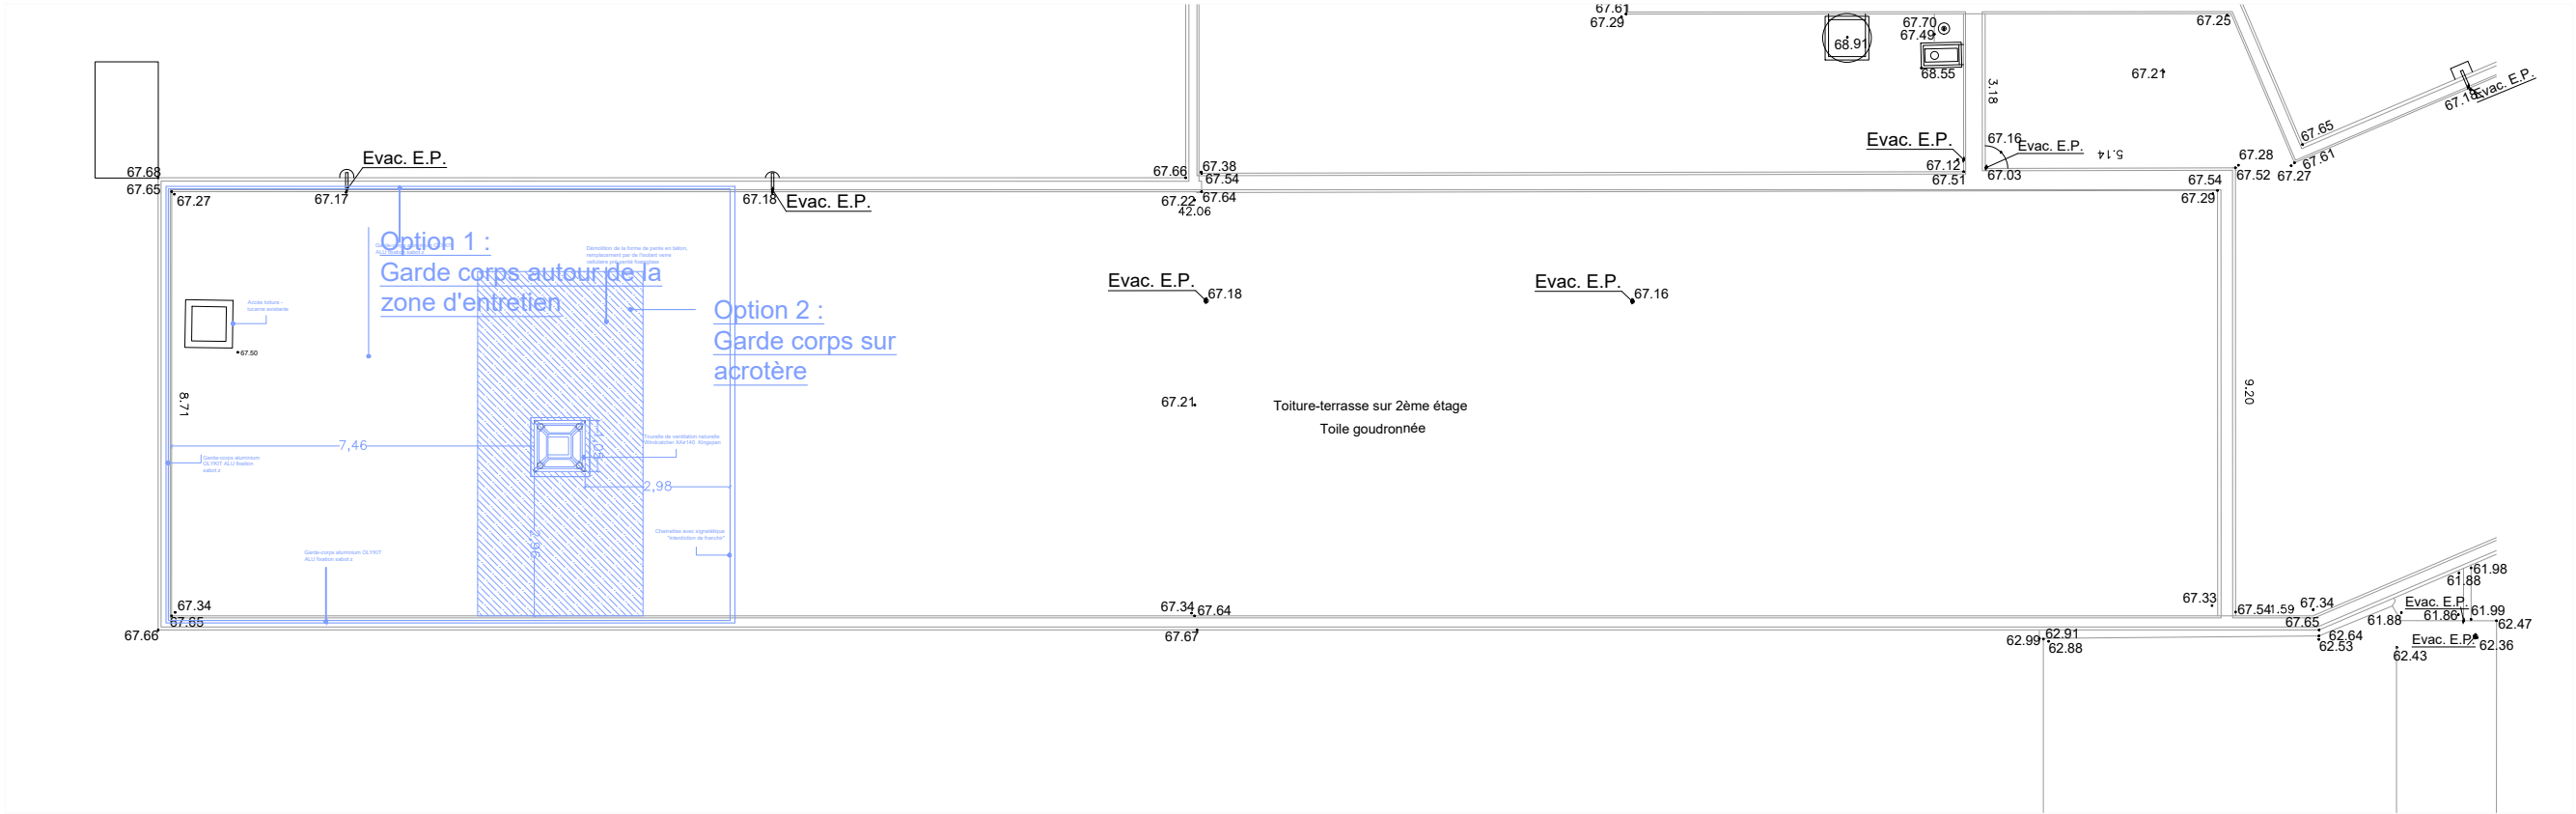

	Maîtrise d'oeuvre	Maîtrise d'ouvrage	Groupe Scolaire FRANC-NOHAIN 9 rue Franc Nohain, 75013 Paris		09/07/2026
	Ville de Paris DCPA Passerelle Transition Écologique 6/8 Avenue de la Porte d'Ivry 75013 Paris 2 Place Baudoyer, 75004 Paris	Ville de Paris DCPA SAMO 6/8 Avenue de la Porte d'Ivry 75013 Paris	ECO-RENOVATION DE 6 SALLES DE CLASSE		
			DOE	PROJET	4/8
			PLAN DE TOITURE		1/150

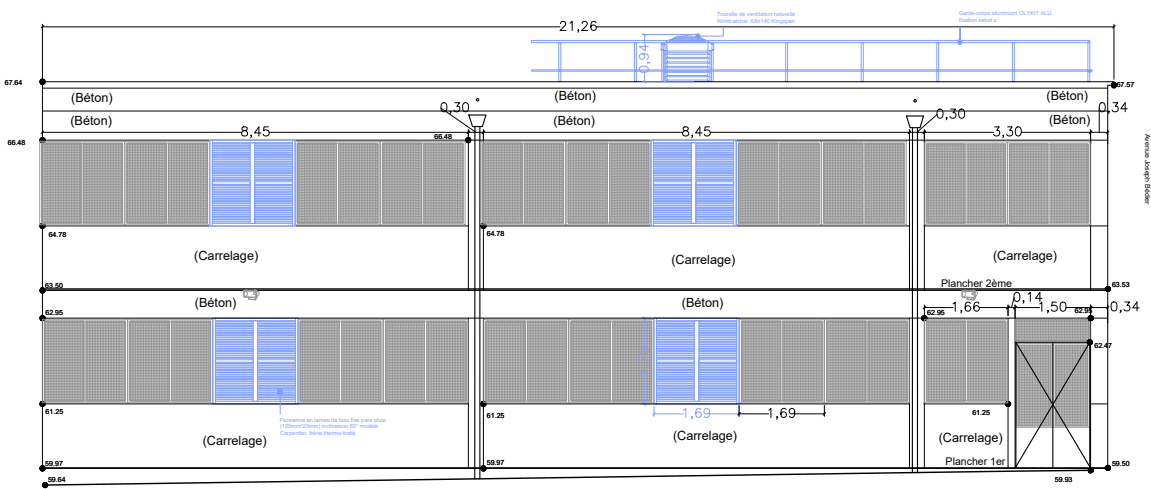


FACADE NORD

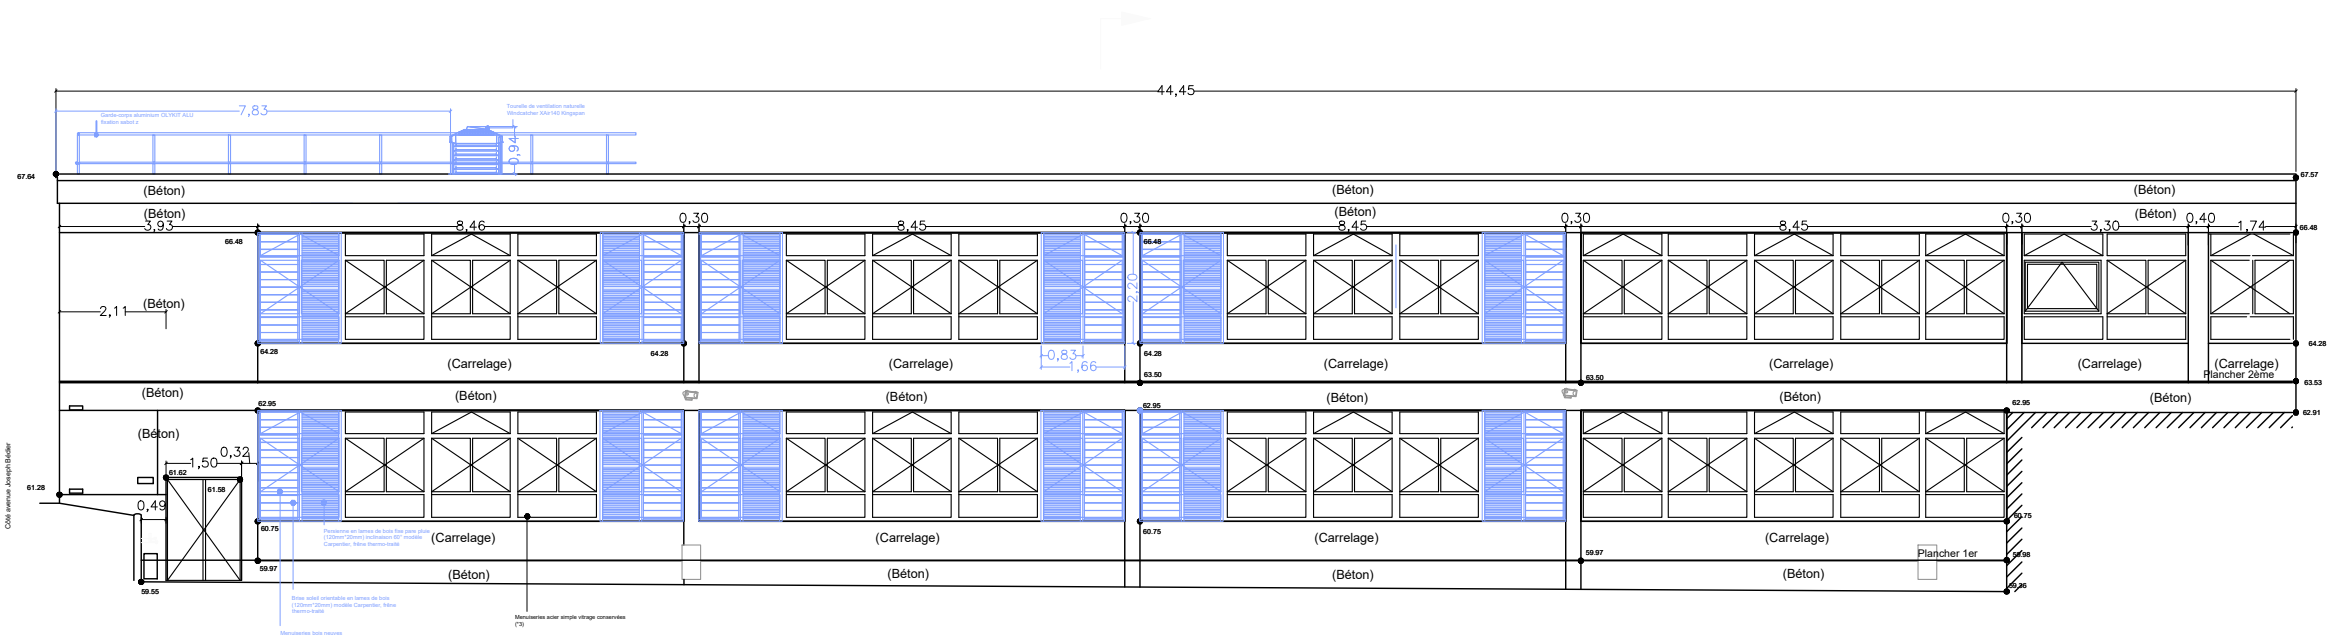


FACADE SUD

	Maîtrise d'oeuvre	Maîtrise d'ouvrage	Groupe Scolaire FRANC-NOHAIN 9 rue Franc Nohain, 75013 Paris		09/07/2026
	Ville de Paris DCPA Passerelle Transition Écologique 6/8 Avenue de la Porte d'Ivry 75013 Paris 2 Place Baudoyer, 75004 Paris	Ville de Paris DCPA SAMO 6/8 Avenue de la Porte d'Ivry 75013 Paris	ECO-RENOVATION DE 6 SALLES DE CLASSE		
			DOE	PROJET	5/8
			FACADES		1/150

R+1

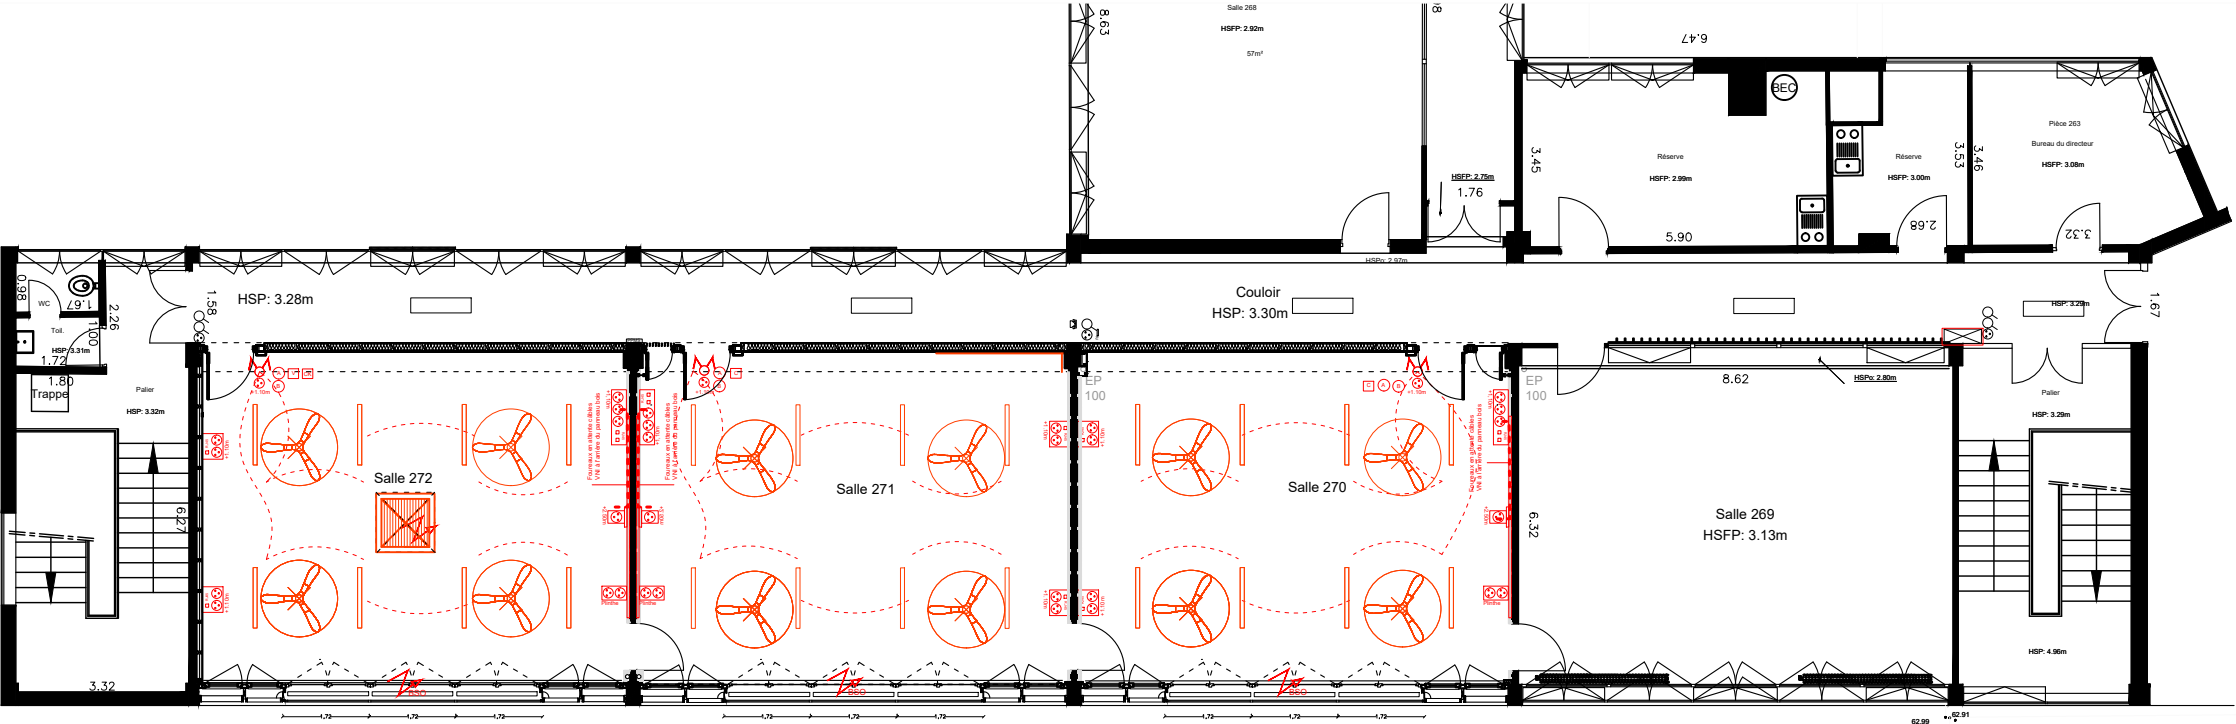

RDC

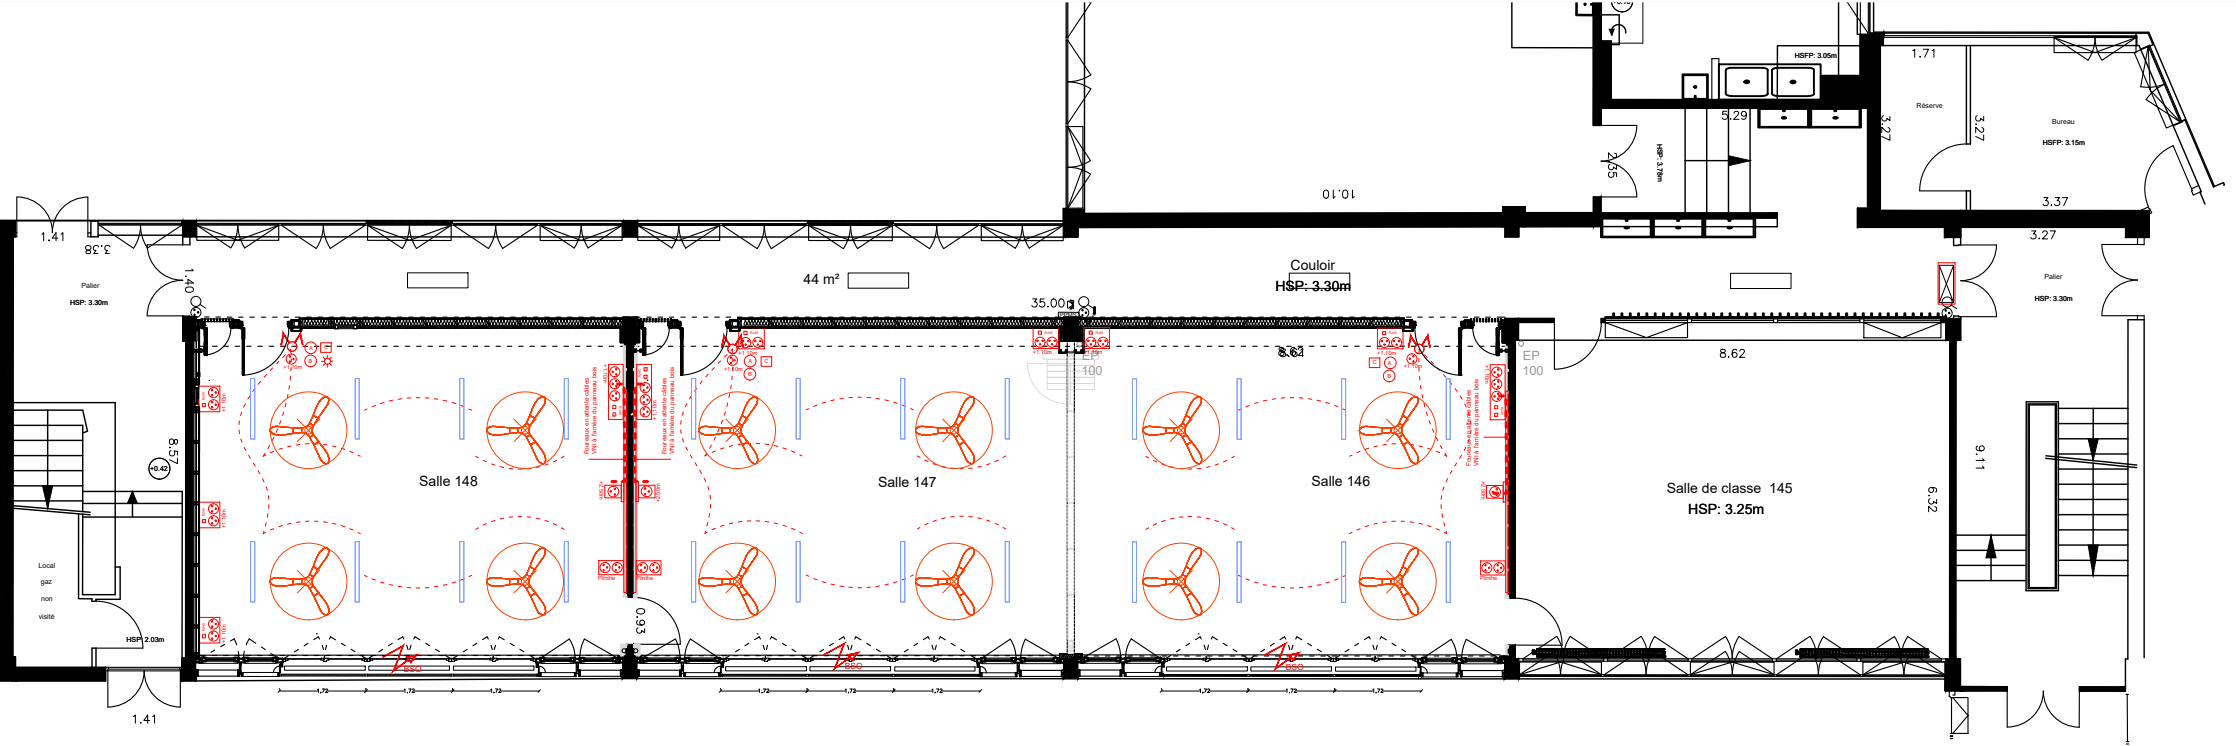


LÉGENDE

- DÉTECTEUR DE PRÉSENCE
- INTERRUPTEUR SIMPLE ALLUMAGE
- INTERRUPTEUR DOUBLE ALLUMAGE
- LUMINAIRE HEXAGONE TEBEA 1200MM
- COMMANDE BRISE SOLEIL
- SONDE CO2
- 1 PC
- 2 PC
- Plinthe
- BLOC BUREAUTIQUE PLINTHE 3 PC + 2 RJ45
- 2 PC + 1RJ 45 +1.10m


- ATTENTE ELEC EQUIPEMENT
- COMMANDE BRASSEUR D'AIR
- BRASSEUR D'AIR
- CHEMINEE VENTILATION KINGSPAN
- SONDE CO2 + T°C KINGSPAN
- BOITIER REGULATION COMMANDE REGISTRE VENTILATION

- ELEC EXISTANTE INCHANGÉE
- TÉLÉPHONE
 - CARILLON PPMS + SONNERIE
 - TABLEAU DIVISIONNAIRE

	Maîtrise d'oeuvre	Maîtrise d'ouvrage	Groupe Scolaire FRANC-NOHAIN 9 rue Franc Nohain, 75013 Paris		09/07/2026
	Ville de Paris DCPA Passerelle Transition Écologique 6/8 Avenue de la Porte d'Ivry 75013 Paris 2 Place Baudoyer, 75004 Paris	Ville de Paris DCPA SAMO 6/8 Avenue de la Porte d'Ivry 75013 Paris	ECO-RENOVATION DE 6 SALLES DE CLASSE		
			DOE	PROJET	6/8
			PLAN ELEC RDC R+1		1/150

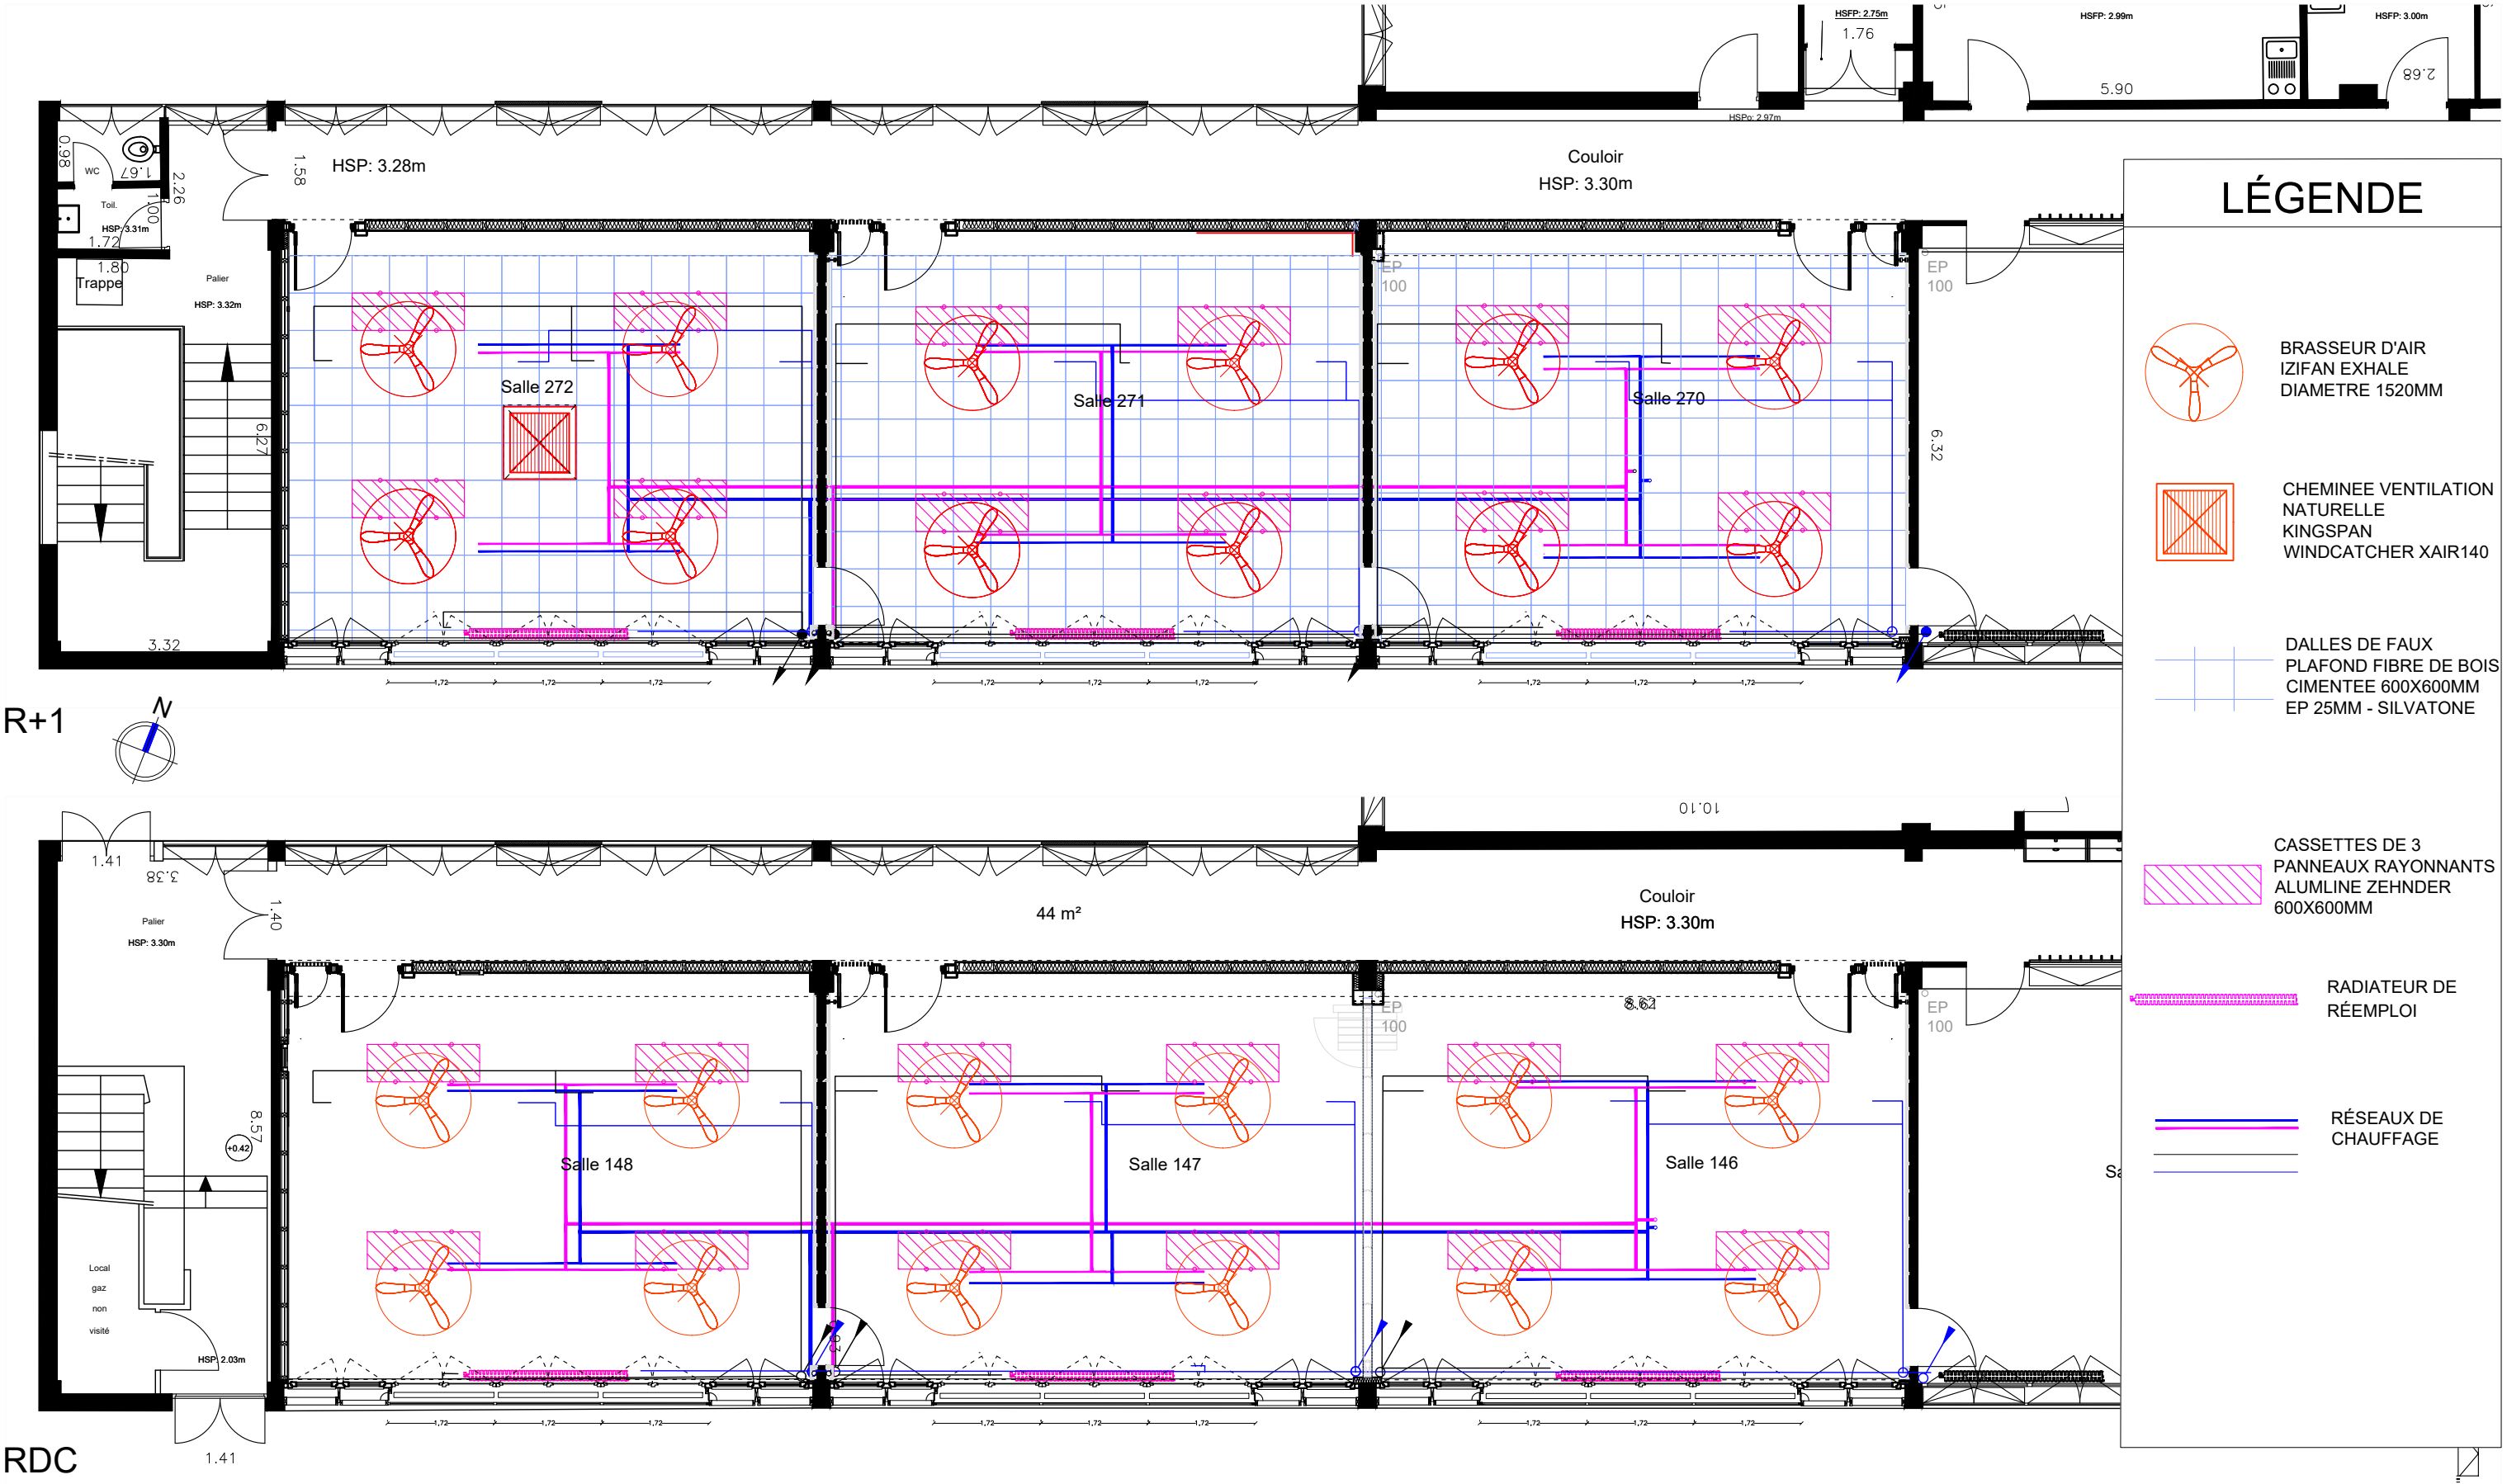

	Maîtrise d'oeuvre	Maîtrise d'ouvrage	Groupe Scolaire FRANC-NOHAIN 9 rue Franc Nohain, 75013 Paris		09/07/2026
	Ville de Paris DCPA Passerelle Transition Écologique 6/8 Avenue de la Porte d'Ivry 75013 Paris 2 Place Baudoyer, 75004 Paris	Ville de Paris DCPA SAMO 6/8 Avenue de la Porte d'Ivry 75013 Paris	ECO-RENOVATION DE 6 SALLES DE CLASSE		
			DOE	PROJET	7/8
			PLANS RDC et R+1 - CVC		1/50

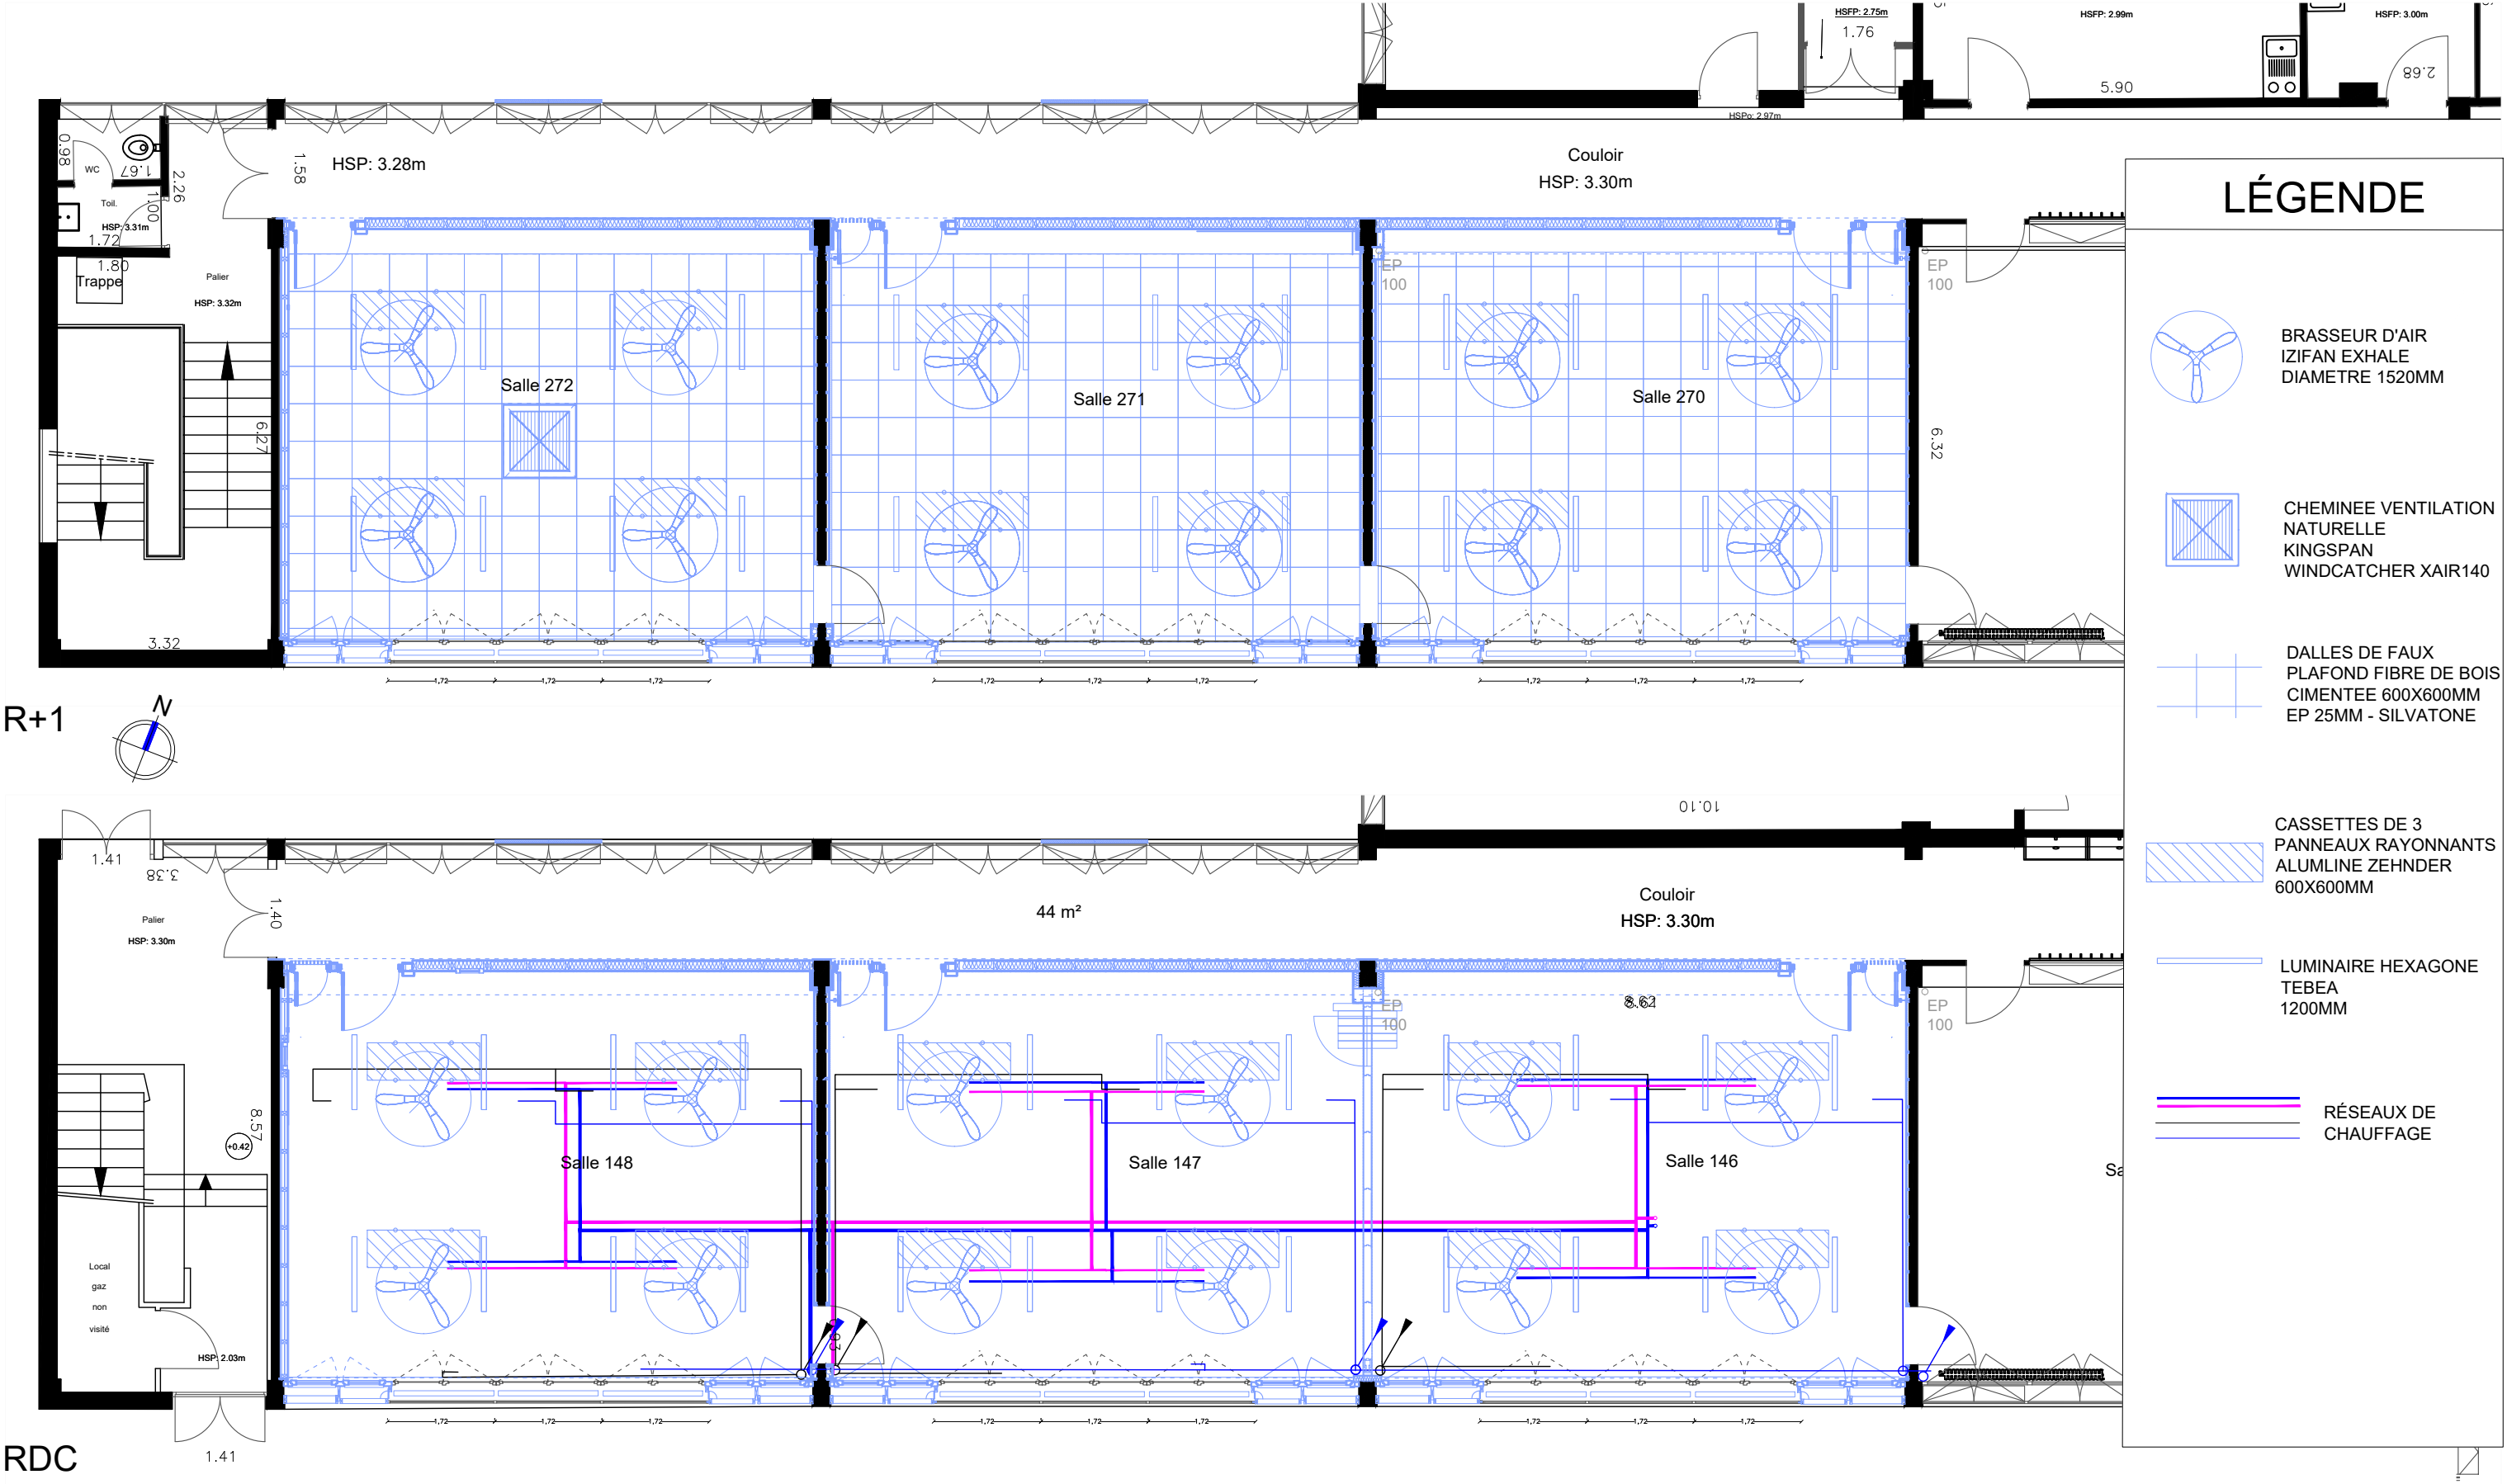

	Maîtrise d'oeuvre	Maîtrise d'ouvrage	Groupe Scolaire FRANC-NOHAIN 9 rue Franc Nohain, 75013 Paris		09/07/2026
	Ville de Paris DCPA Passerelle Transition Écologique 6/8 Avenue de la Porte d'Ivry 75013 Paris 2 Place Baudoyer, 75004 Paris	Ville de Paris DCPA SAMO 6/8 Avenue de la Porte d'Ivry 75013 Paris	ECO-RENOVATION DE 6 SALLES DE CLASSE		
			DOE	PROJET	8/8
			PLANS PLAFOND RDC et R+1 - REVETEMENTS		1/50