


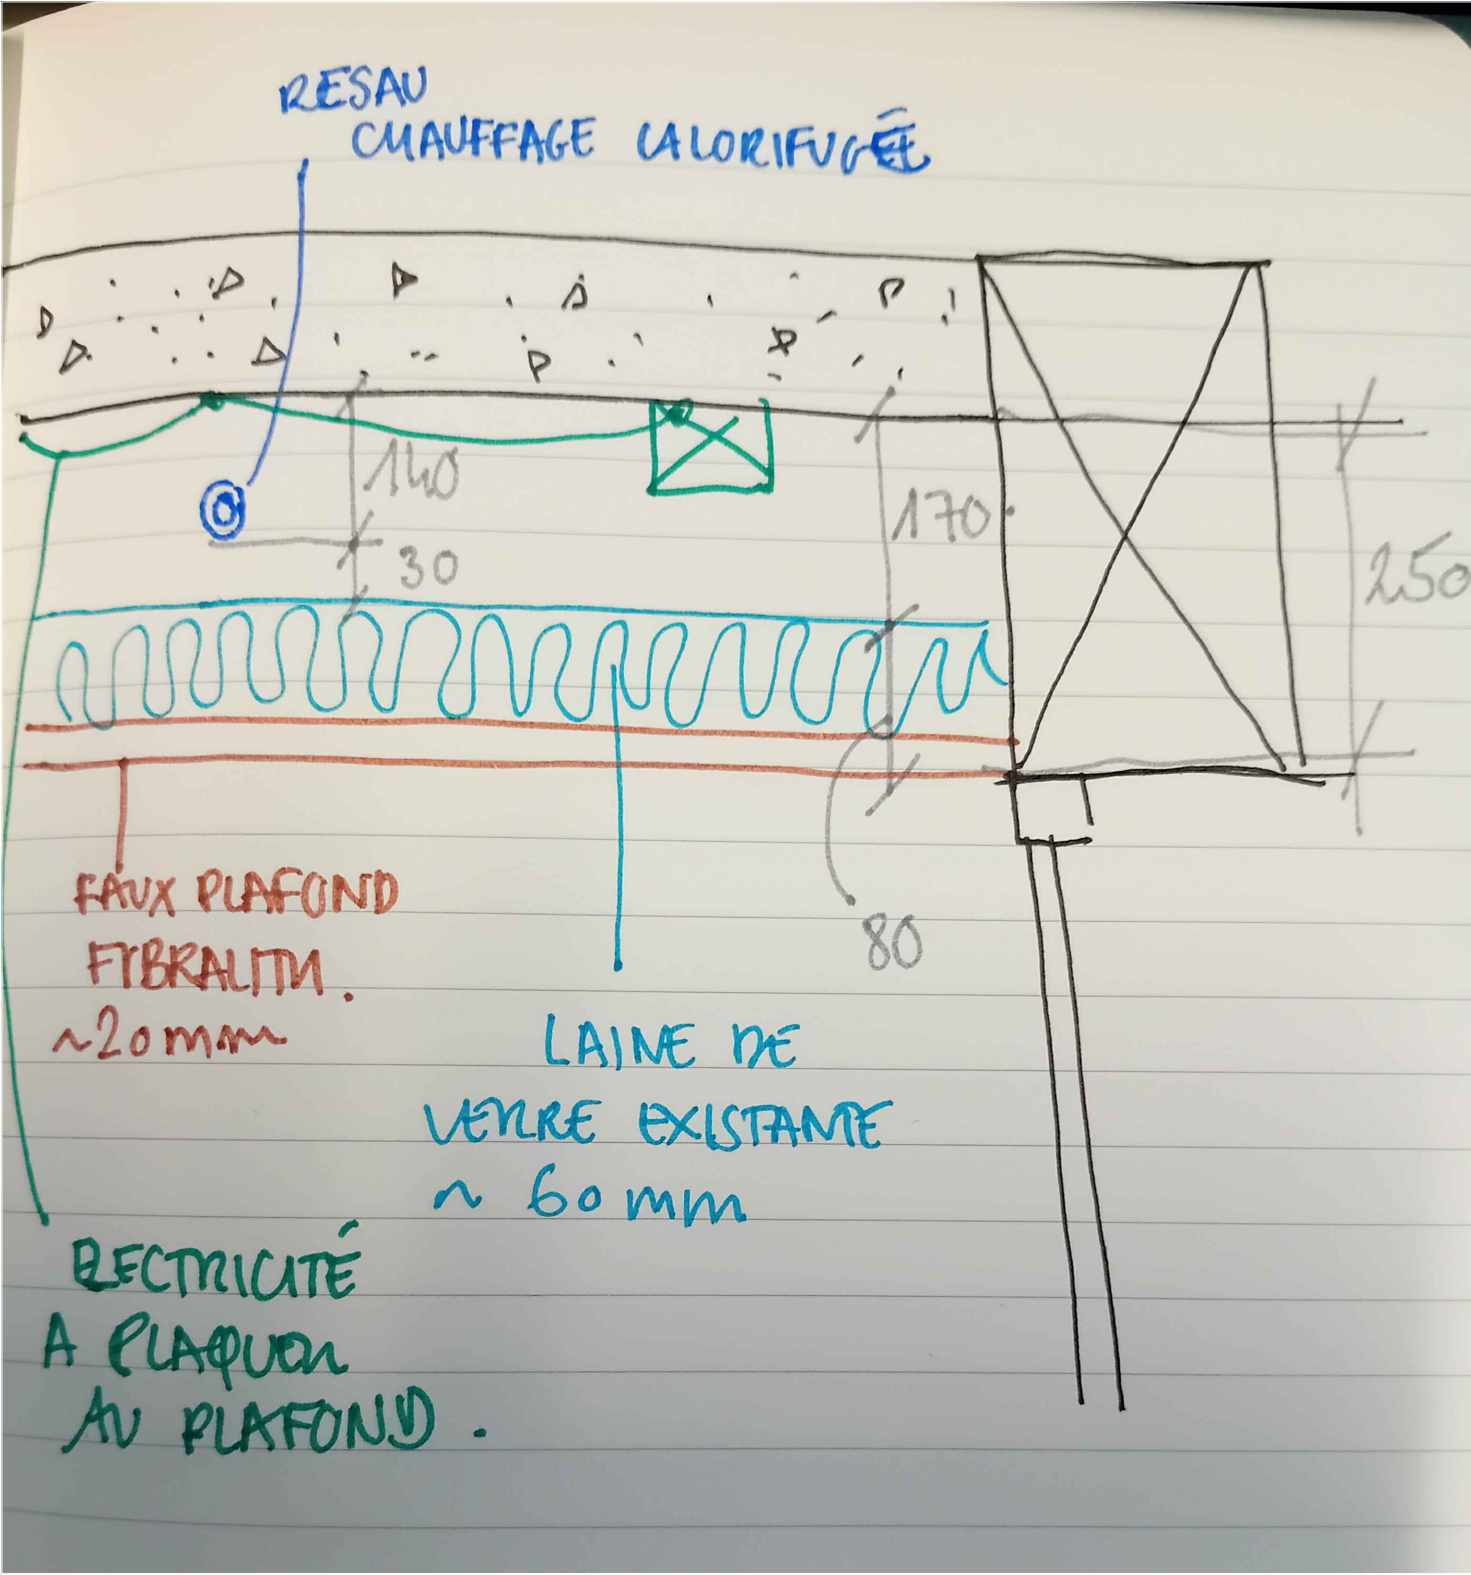


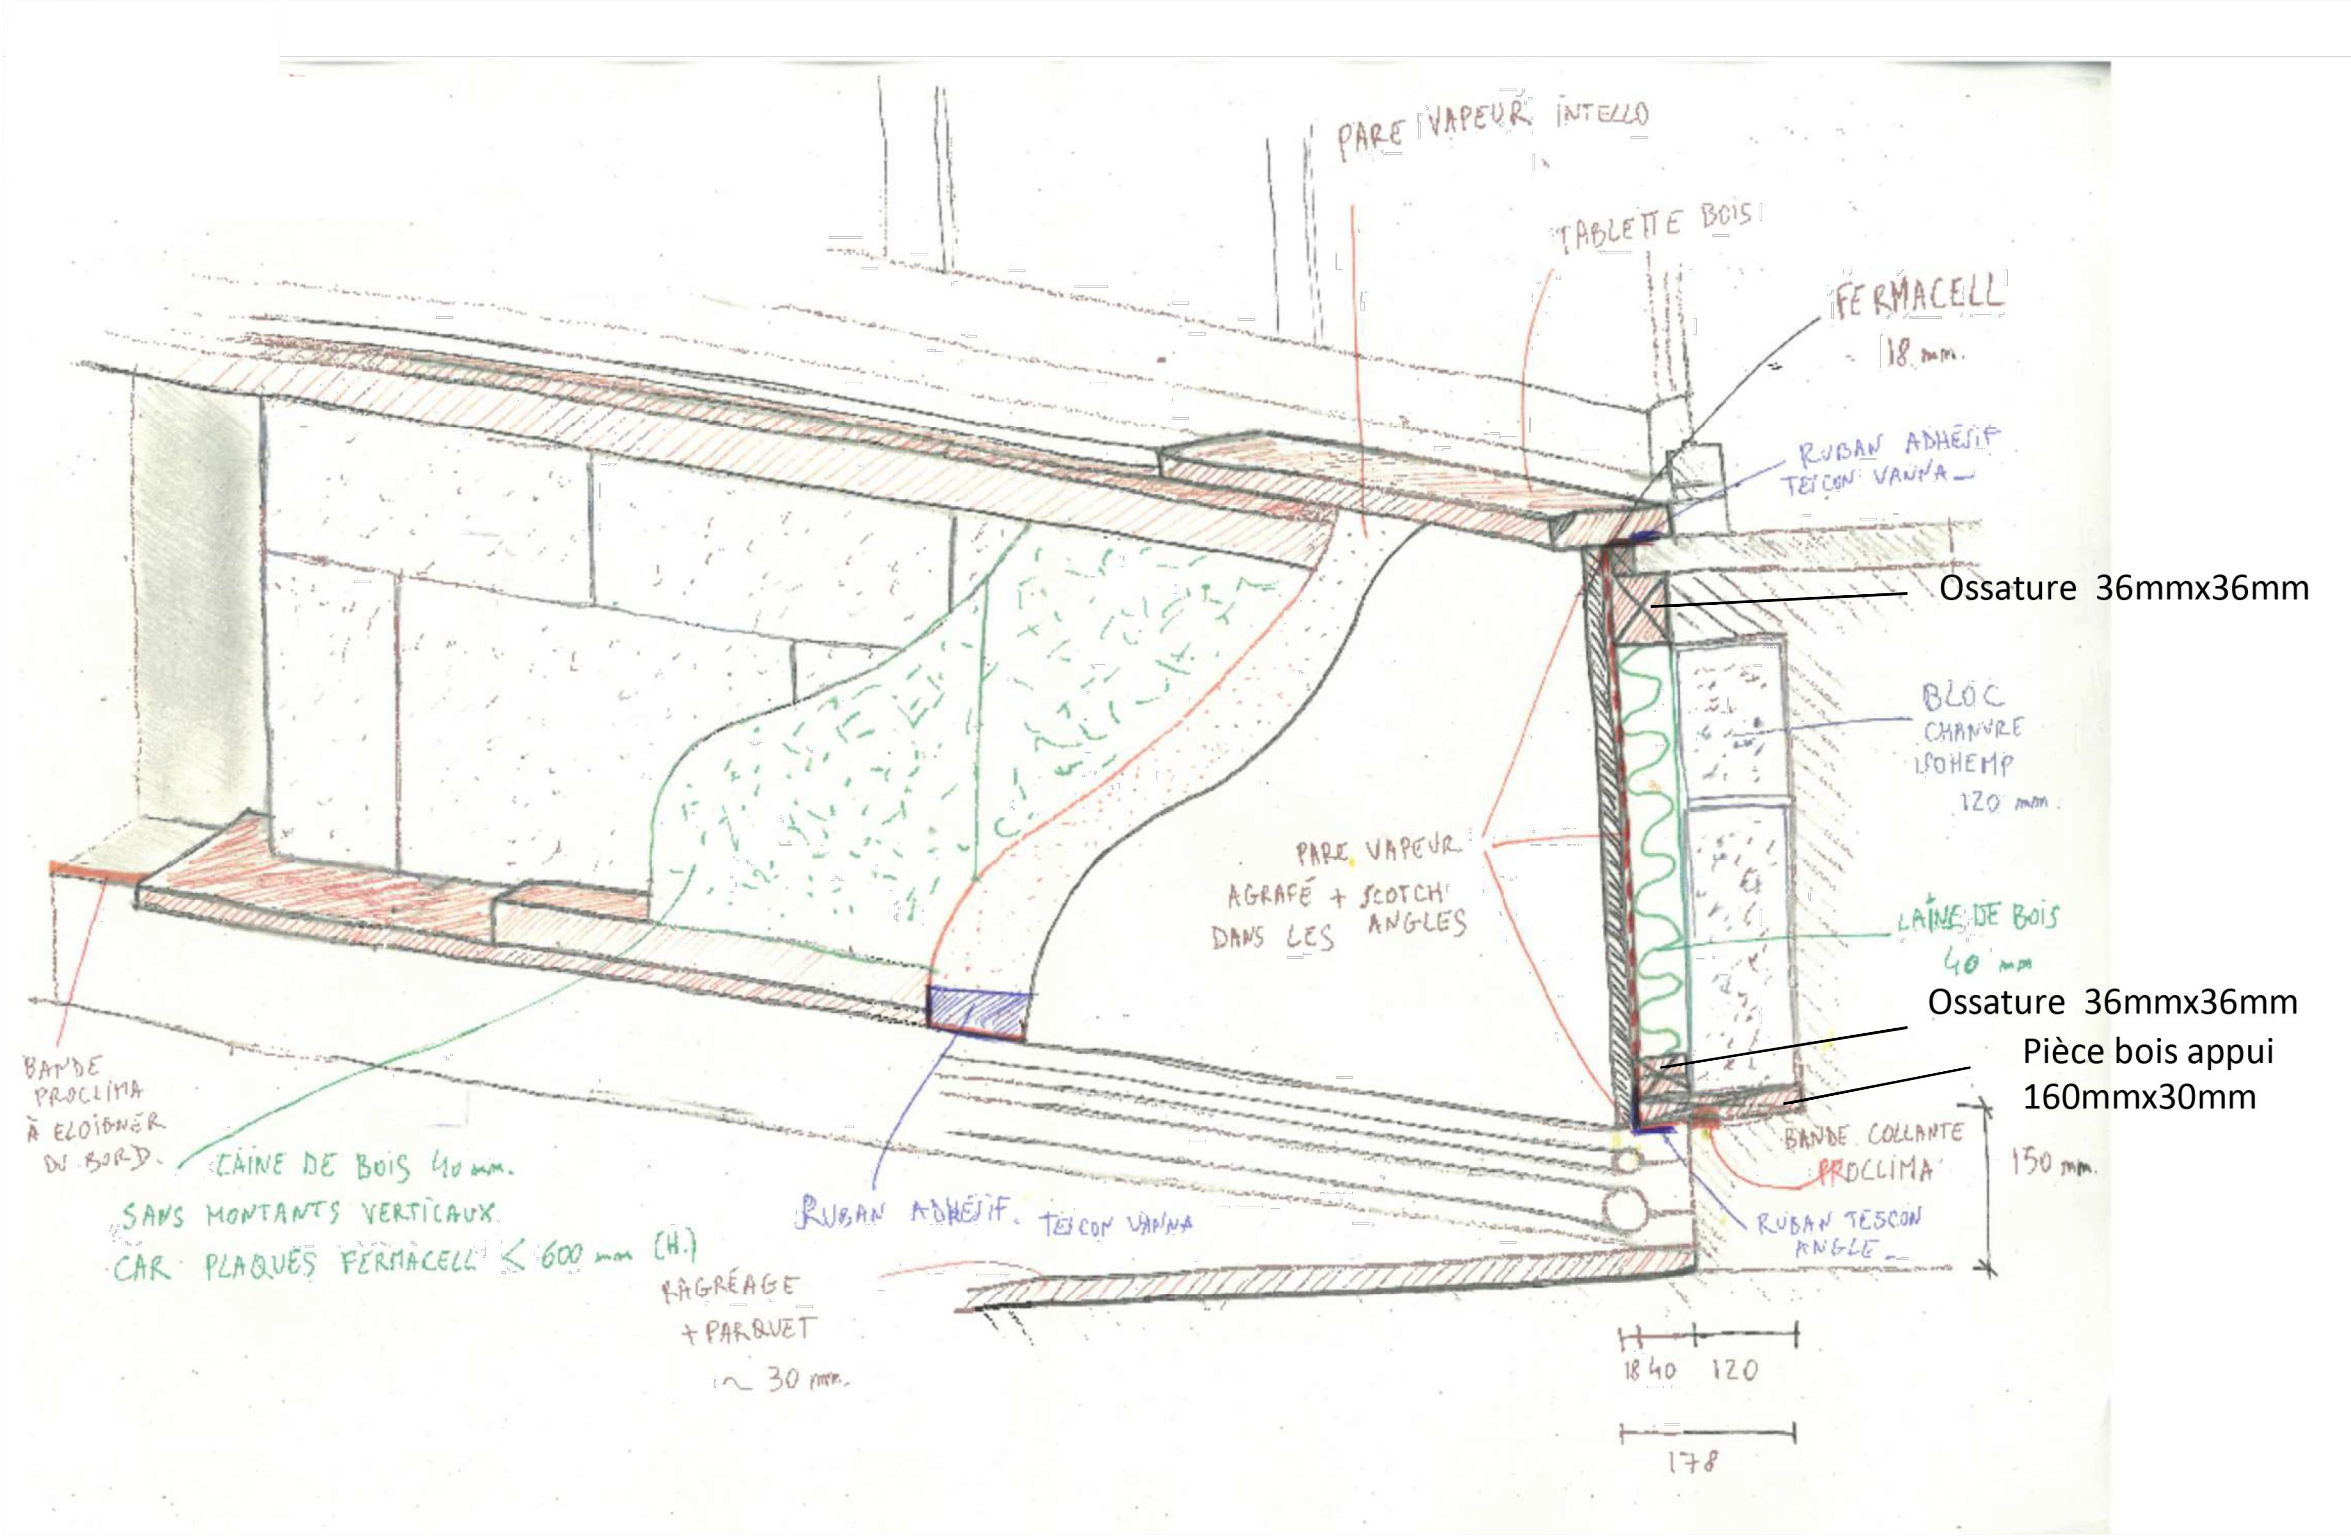



	Maîtrise d'oeuvre	Maîtrise d'ouvrage	Groupe Scolaire FRANC-NOHAIN 9 rue Franc Nohain, 75013 Paris		10/09/2025
	Ville de Paris DCPA Passerelle Transition Écologique 6/8 Avenue de la Porte d'Ivry 75013 Paris 2 Place Baudoyer, 75004 Paris	Ville de Paris DCPA SAMO 6/8 Avenue de la Porte d'Ivry 75013 Paris	ECO-RENOVATION DE 6 SALLES DE CLASSE		1/13
			EXE CHANTIER	PROJET	-
			DETAIL DE PRINCIPE_FAUX PLAFOND R+1		

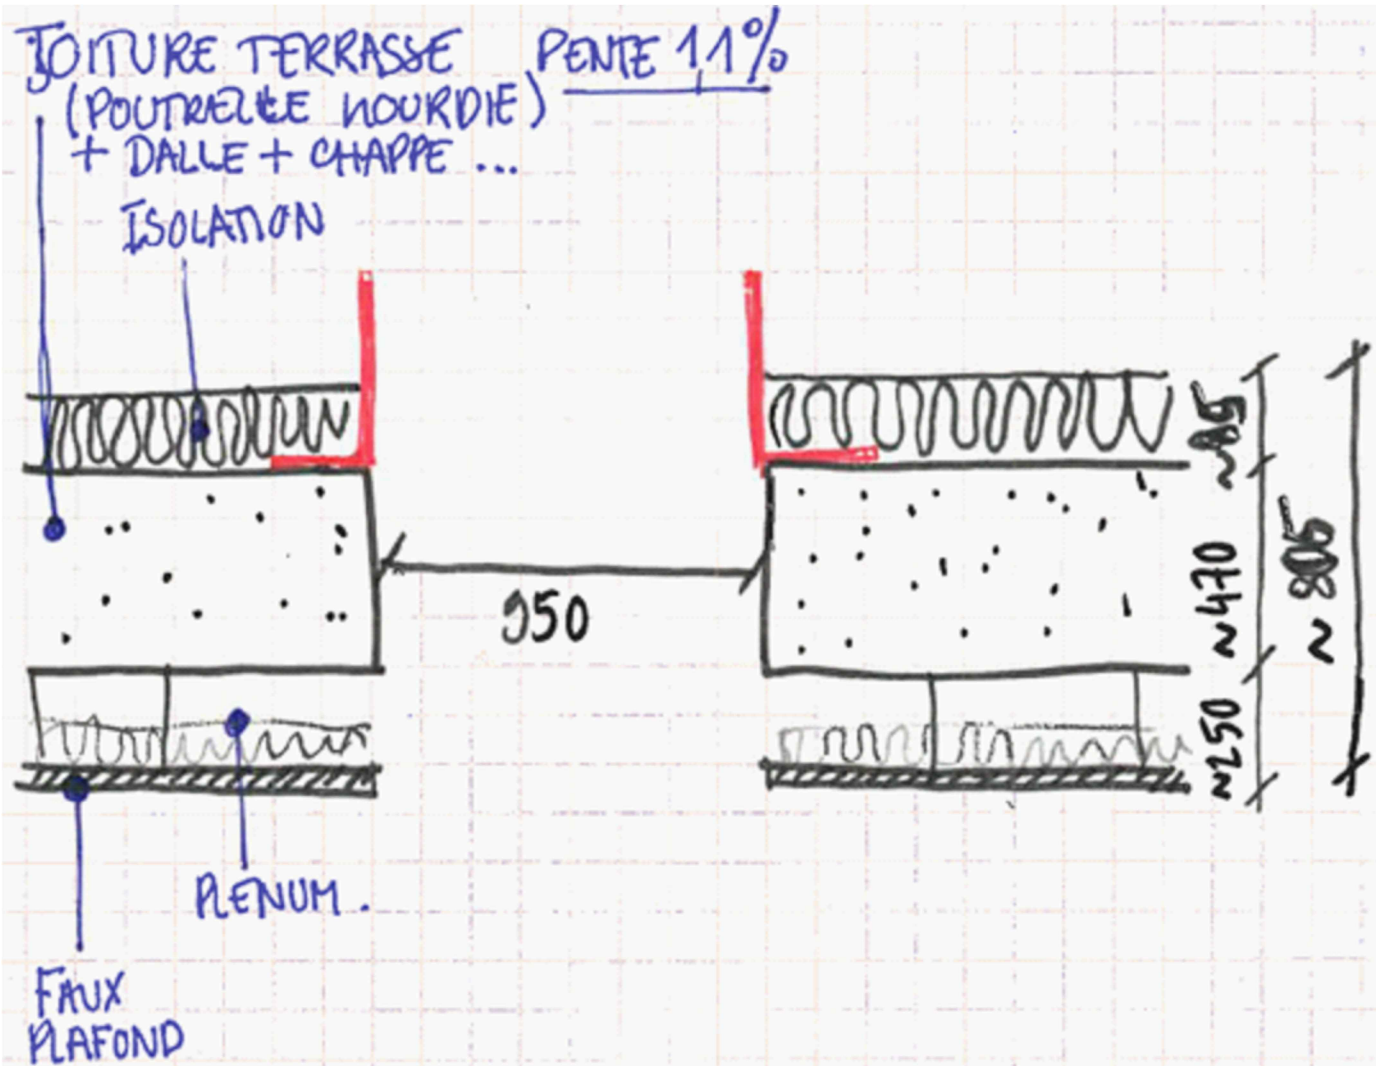



	Maîtrise d'oeuvre	Maîtrise d'ouvrage	Groupe Scolaire FRANC-NOHAIN 9 rue Franc Nohain, 75013 Paris		24/09/2025
	Ville de Paris	Ville de Paris	ECO-RENOVATION DE 6 SALLES DE CLASSE		
	DCPA	DCPA	EXE CHANTIER	PROJET	2/13
	Passerelle Transition Écologique	SAMO	DETAIL DE PRINCIPE DOUBLAGE ALLEGE SUD		-
	6/8 Avenue de la Porte d'Ivry 75013 Paris 2 Place Baudoyer, 75004 Paris	6/8 Avenue de la Porte d'Ivry 75013 Paris			

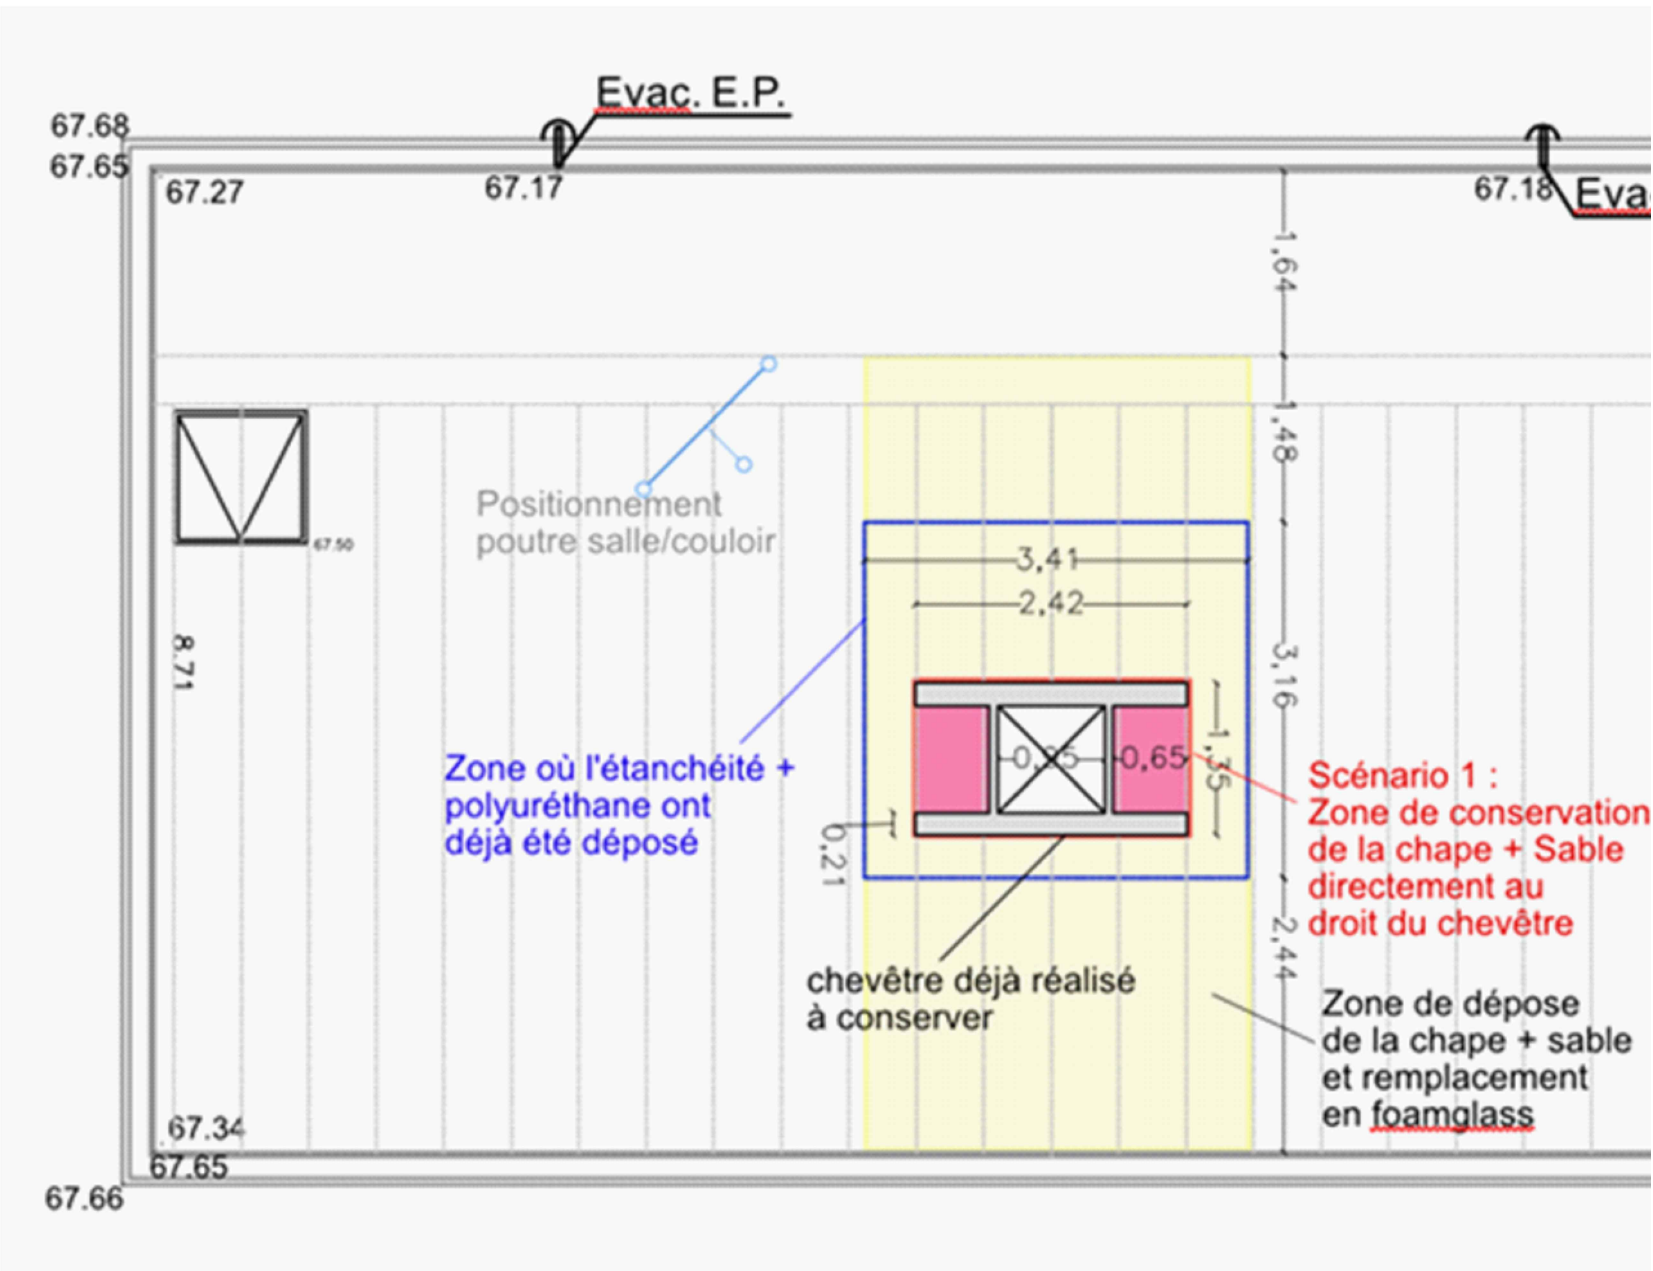



	Maîtrise d'oeuvre	Maîtrise d'ouvrage	Groupe Scolaire FRANC-NOHAIN 9 rue Franc Nohain, 75013 Paris		15/10/2025
	Ville de Paris DCPA Passerelle Transition Écologique 6/8 Avenue de la Porte d'Ivry 75013 Paris 2 Place Baudoyer, 75004 Paris	Ville de Paris DCPA SAMO 6/8 Avenue de la Porte d'Ivry 75013 Paris	ECO-RENOVATION DE 6 SALLES DE CLASSE		
			EXE CHANTIER	PROJET	4/13
			DETAIL DE PRINCIPE TREMIE		-

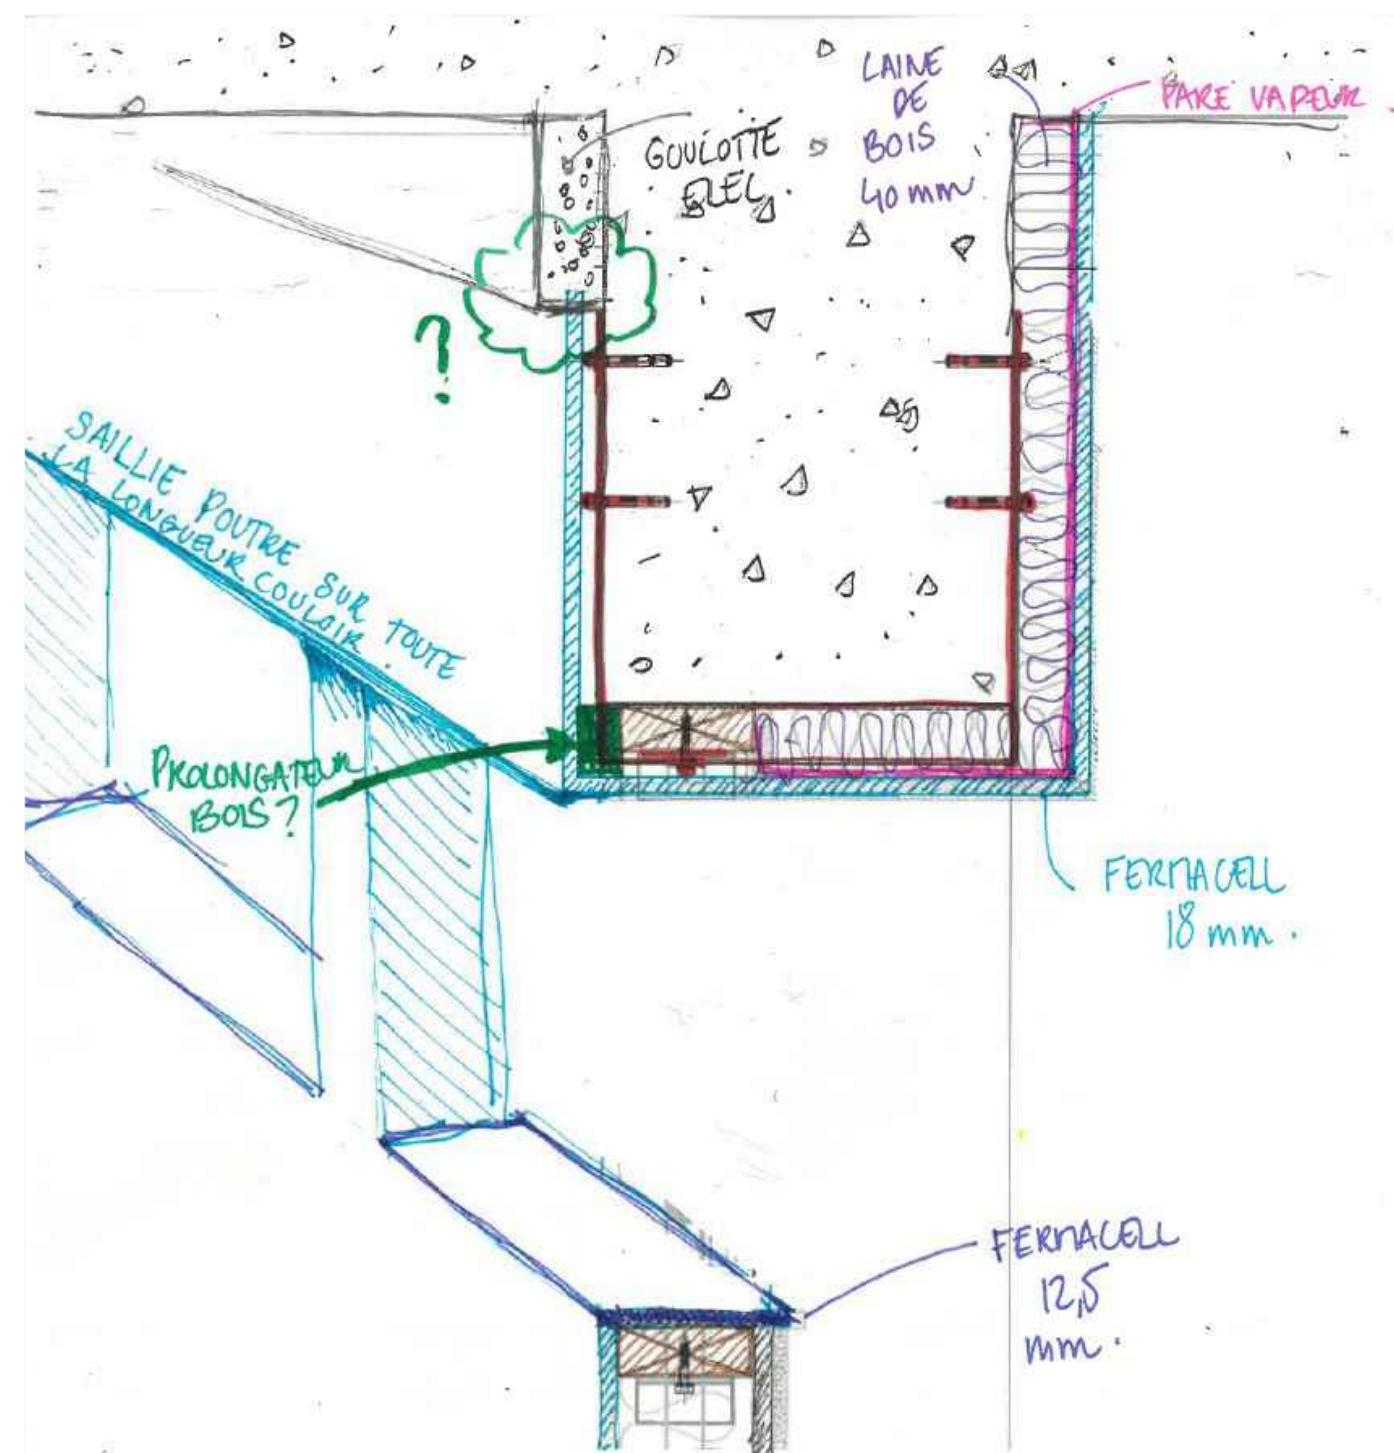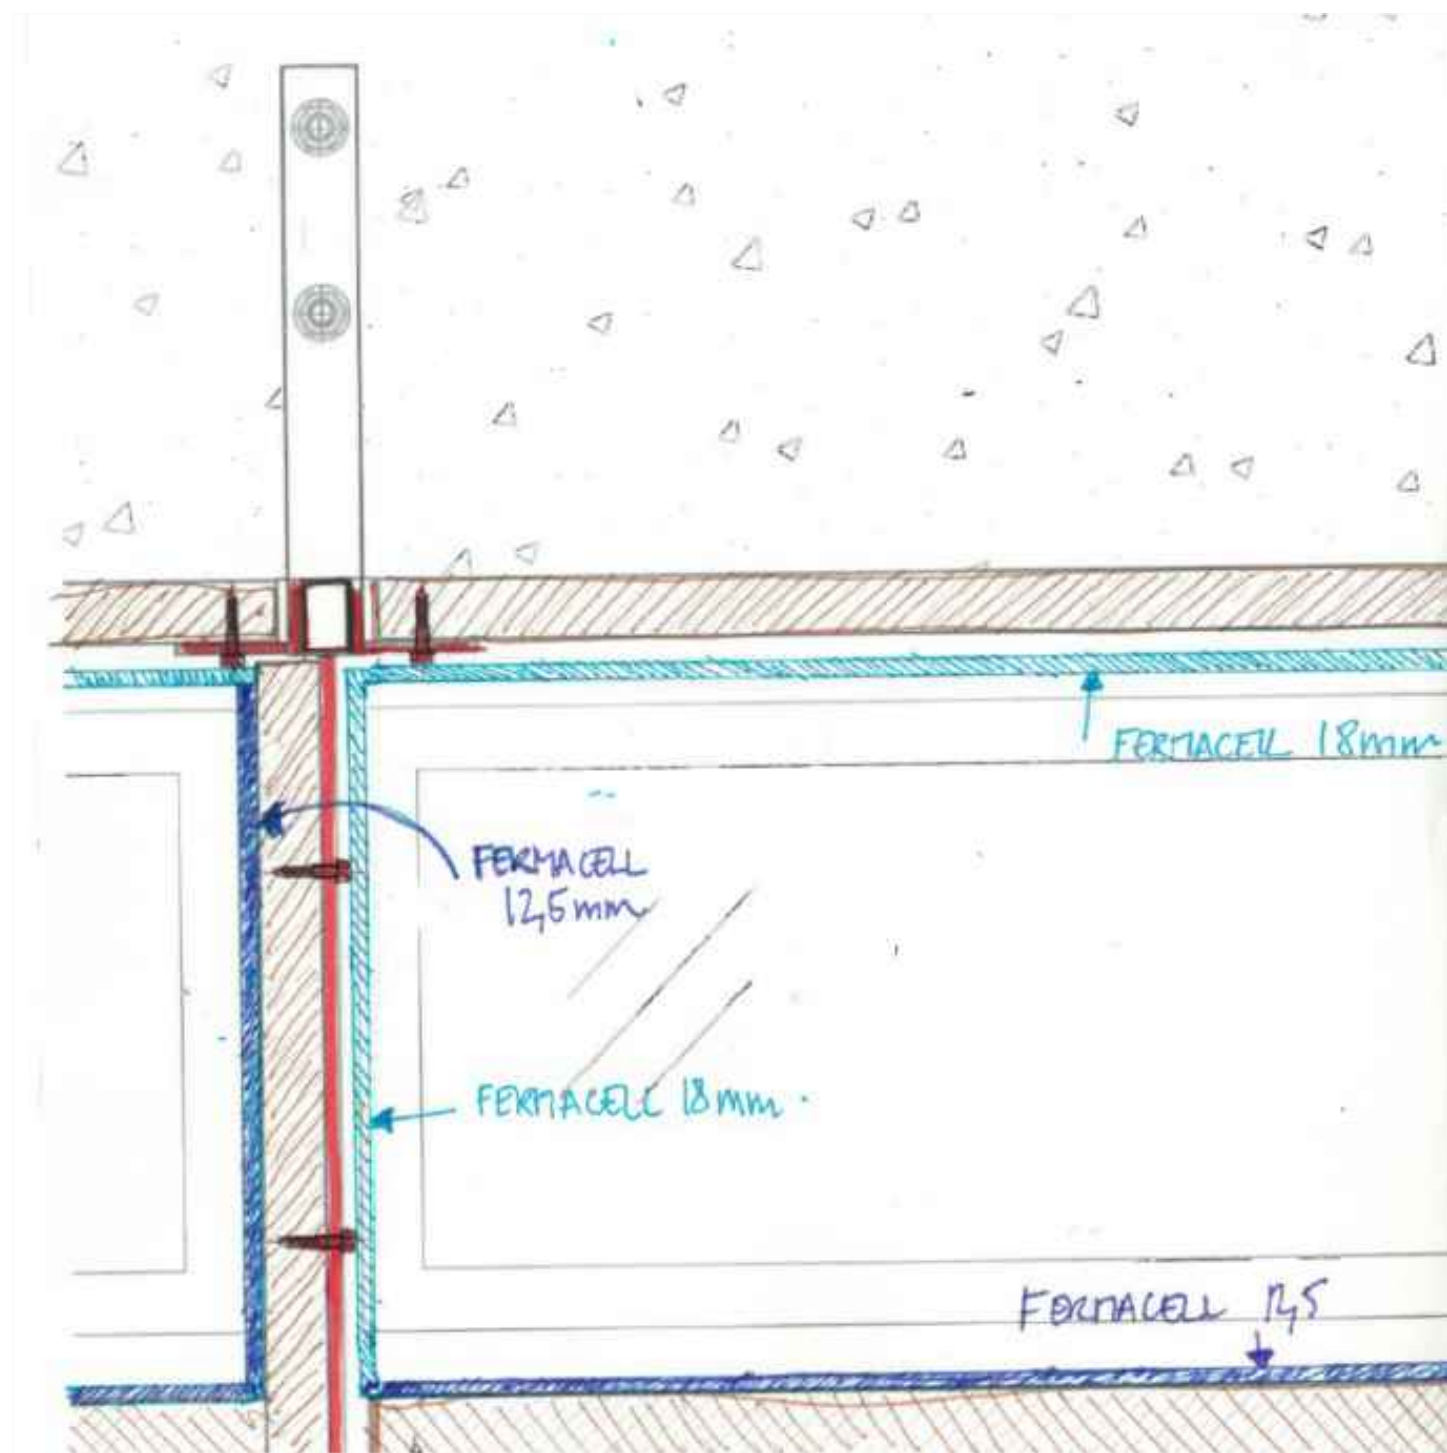


	Maîtrise d'oeuvre	Maîtrise d'ouvrage	Groupe Scolaire FRANC-NOHAIN 9 rue Franc Nohain, 75013 Paris		31/10/2025
	Ville de Paris DCPA Passerelle Transition Écologique 6/8 Avenue de la Porte d'Ivry 75013 Paris 2 Place Baudoyer, 75004 Paris	Ville de Paris DCPA SAMO 6/8 Avenue de la Porte d'Ivry 75013 Paris	ECO-RENOVATION DE 6 SALLES DE CLASSE		
			EXE CHANTIER	PROJET	5/13
			DETAIL DE PRINCIPE CLOISON SUSPENDUE _ PROTECTION AU FEU DES ETRIERES		-

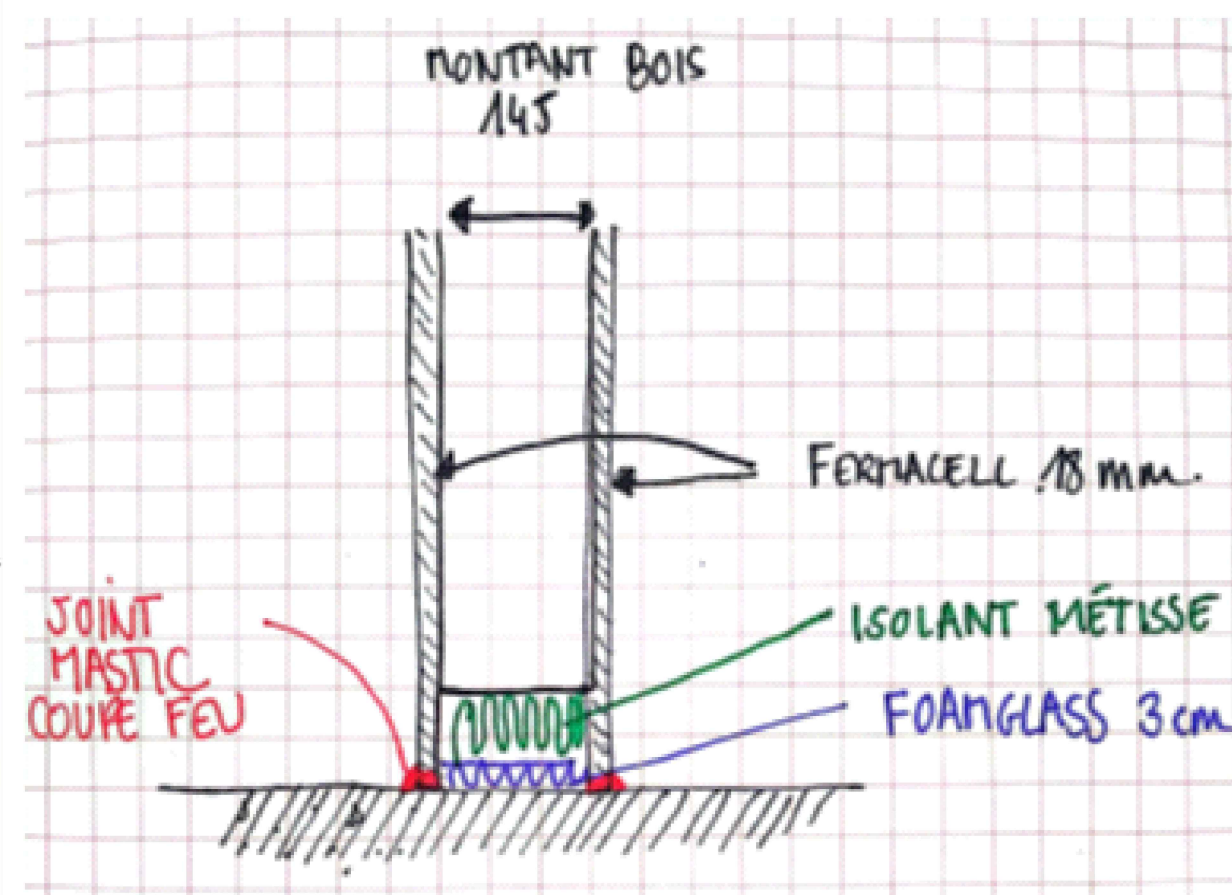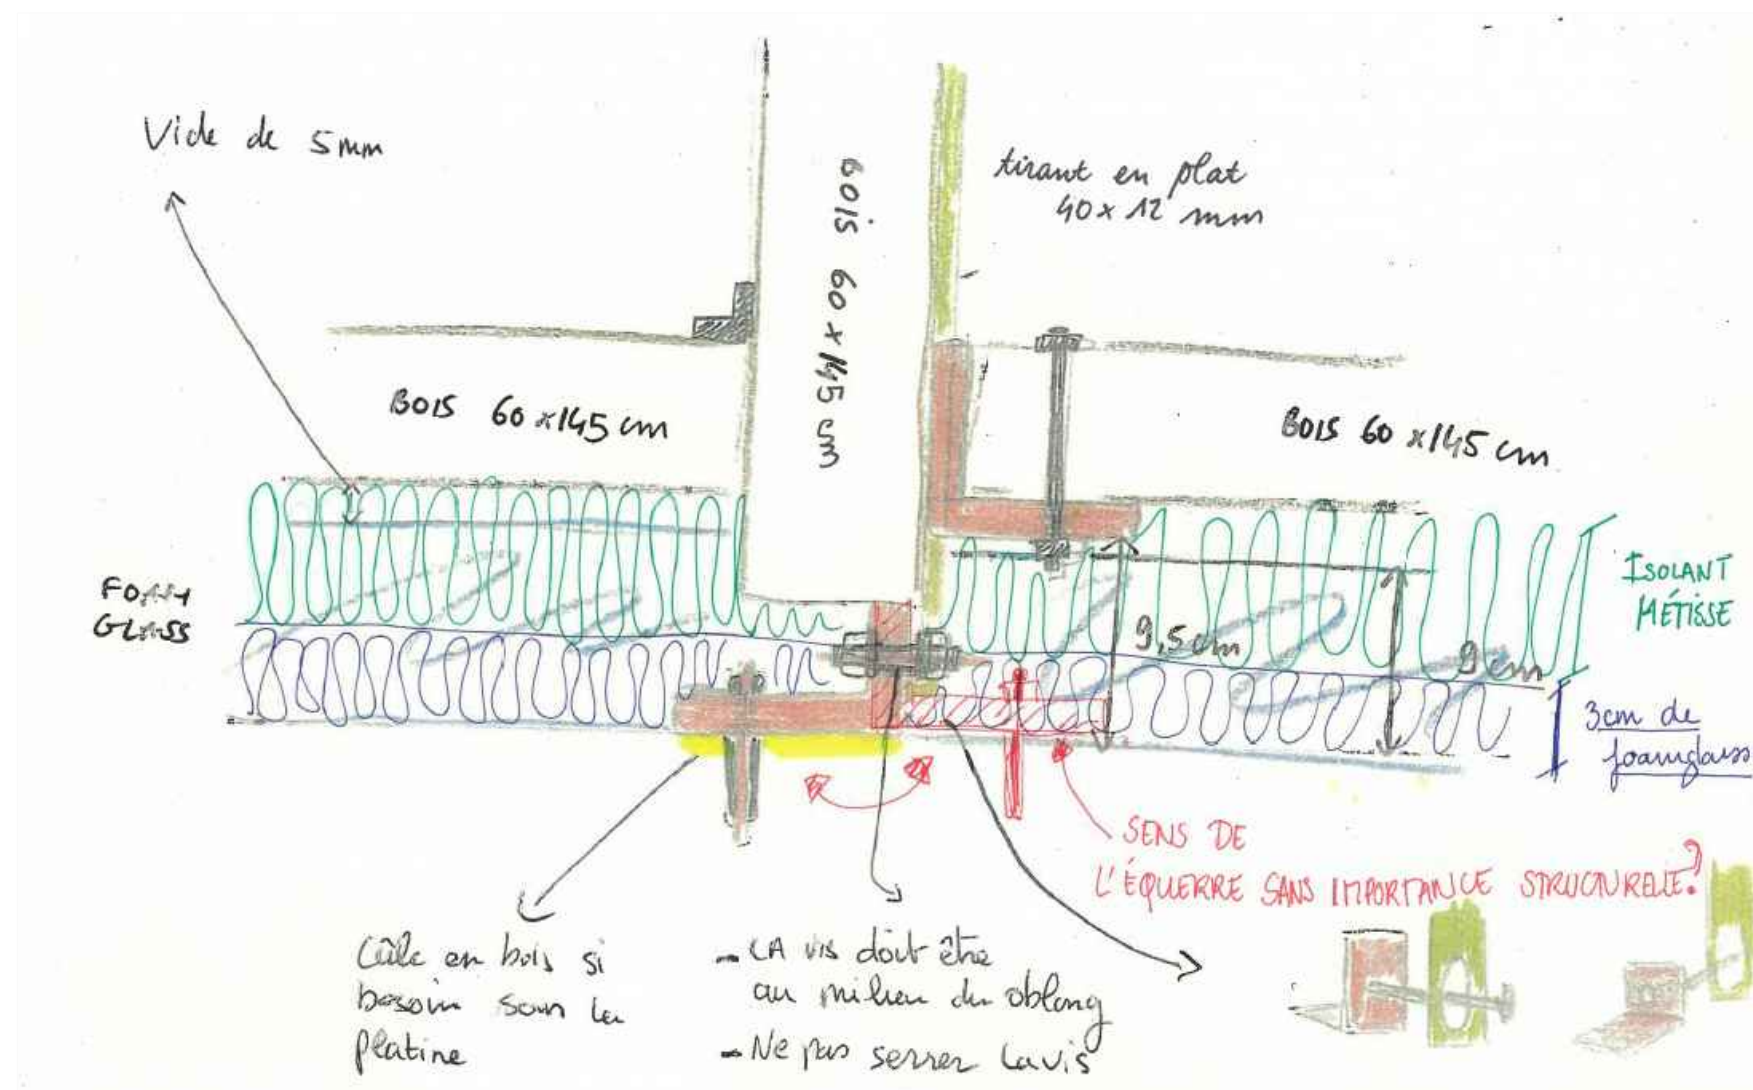


	Maîtrise d'oeuvre	Maîtrise d'ouvrage	Groupe Scolaire FRANC-NOHAIN 9 rue Franc Nohain, 75013 Paris		15/10/2025
	Ville de Paris DCPA Passerelle Transition Écologique 6/8 Avenue de la Porte d'Ivry 75013 Paris 2 Place Baudoyer, 75004 Paris	Ville de Paris DCPA SAMO 6/8 Avenue de la Porte d'Ivry 75013 Paris	ECO-RENOVATION DE 6 SALLES DE CLASSE		
			EXE CHANTIER	PROJET	6/13
			DETAIL DE PRINCIPE CLOISON SUSPENDUE		-

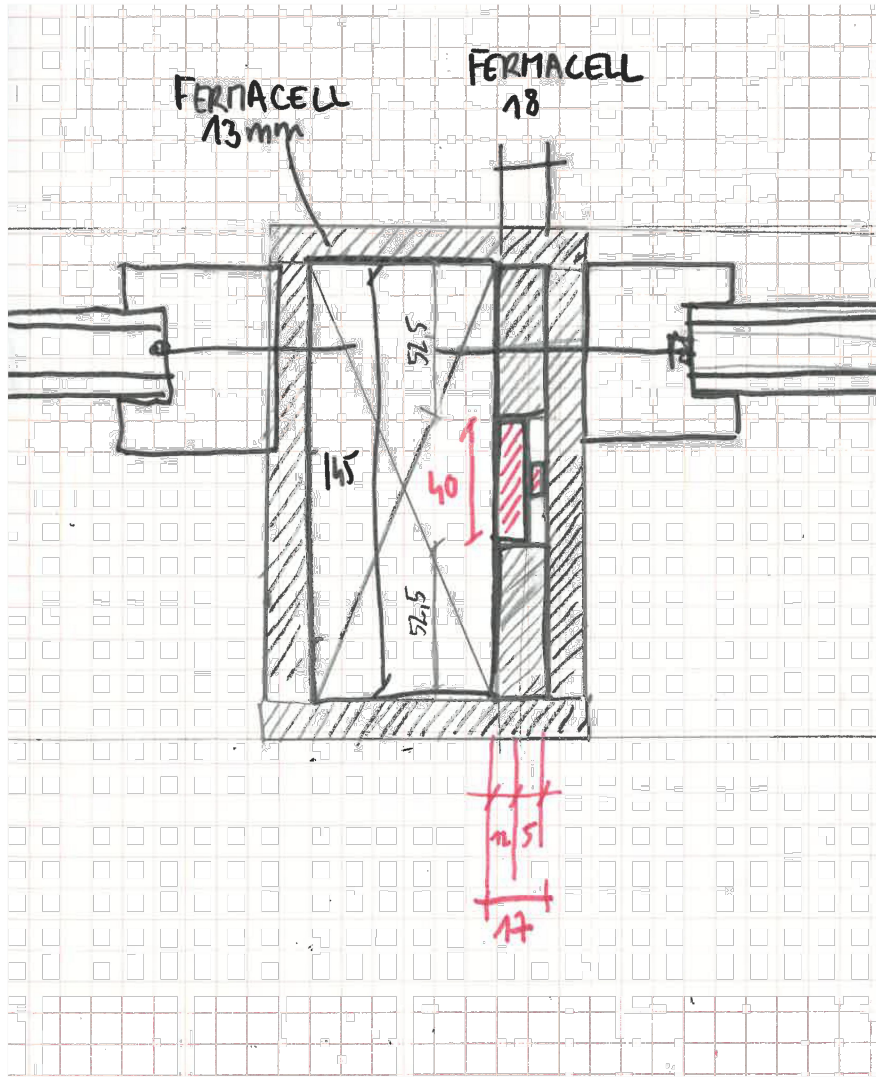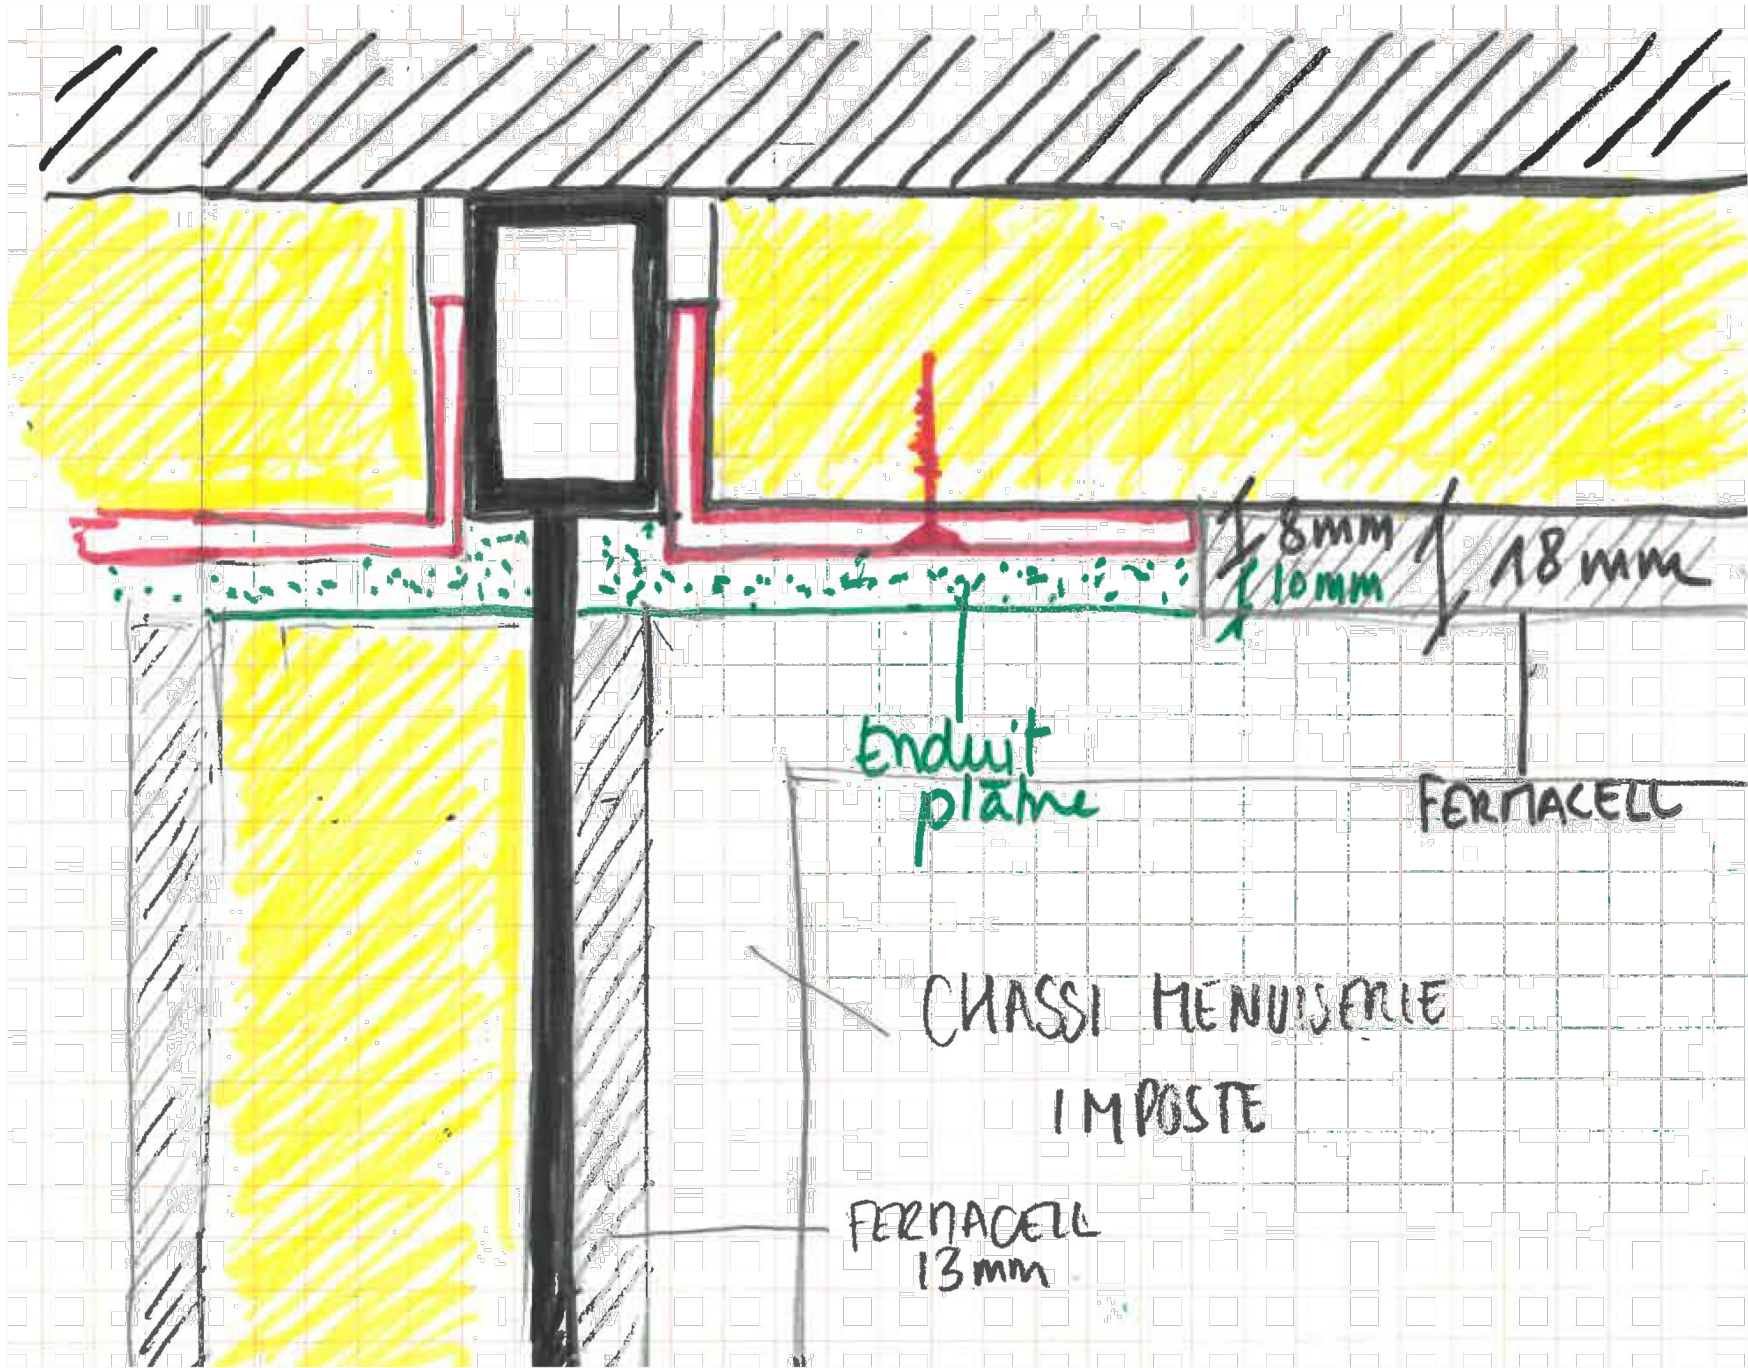


	Maîtrise d'oeuvre	Maîtrise d'ouvrage	Groupe Scolaire FRANC-NOHAIN 9 rue Franc Nohain, 75013 Paris		06/10/2025
	Ville de Paris DCPA Passerelle Transition Écologique 6/8 Avenue de la Porte d'Ivry 75013 Paris 2 Place Baudoyer, 75004 Paris	Ville de Paris DCPA SAMO 6/8 Avenue de la Porte d'Ivry 75013 Paris	ECO-RENOVATION DE 6 SALLES DE CLASSE		
			EXE CHANTIER	PROJET	7/13
			DETAIL DE PRINCIPE CLOISON SUSPENDUE _ INTERFACES ETRIER		-

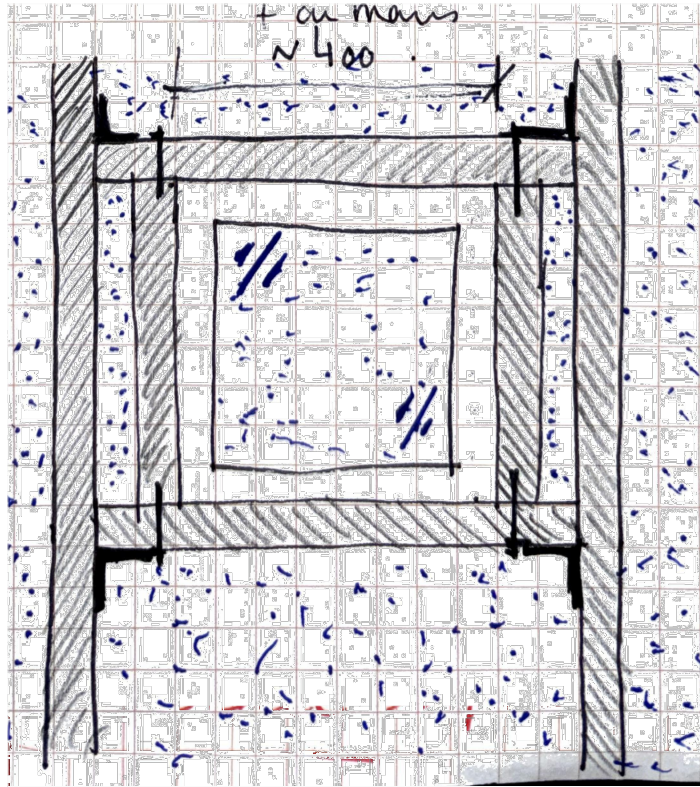


FENETRE DE VERITE CLOISON ESCALIER

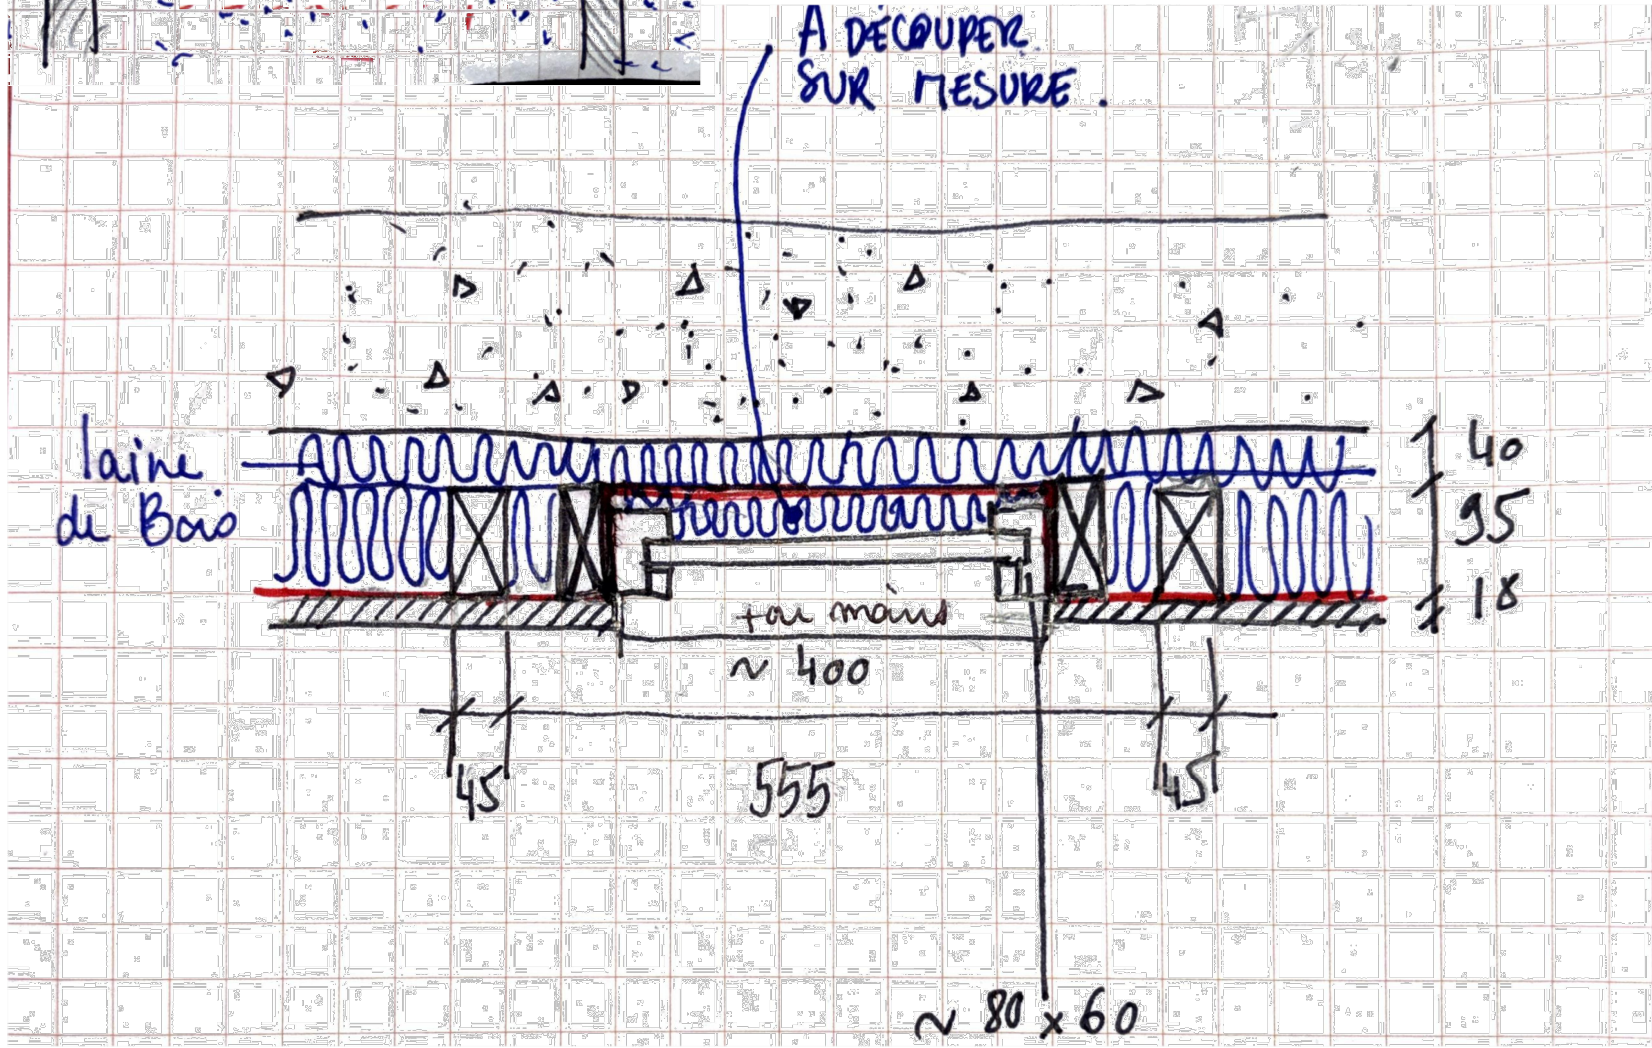


FENETRE DE VERITE ALLEGE SUD

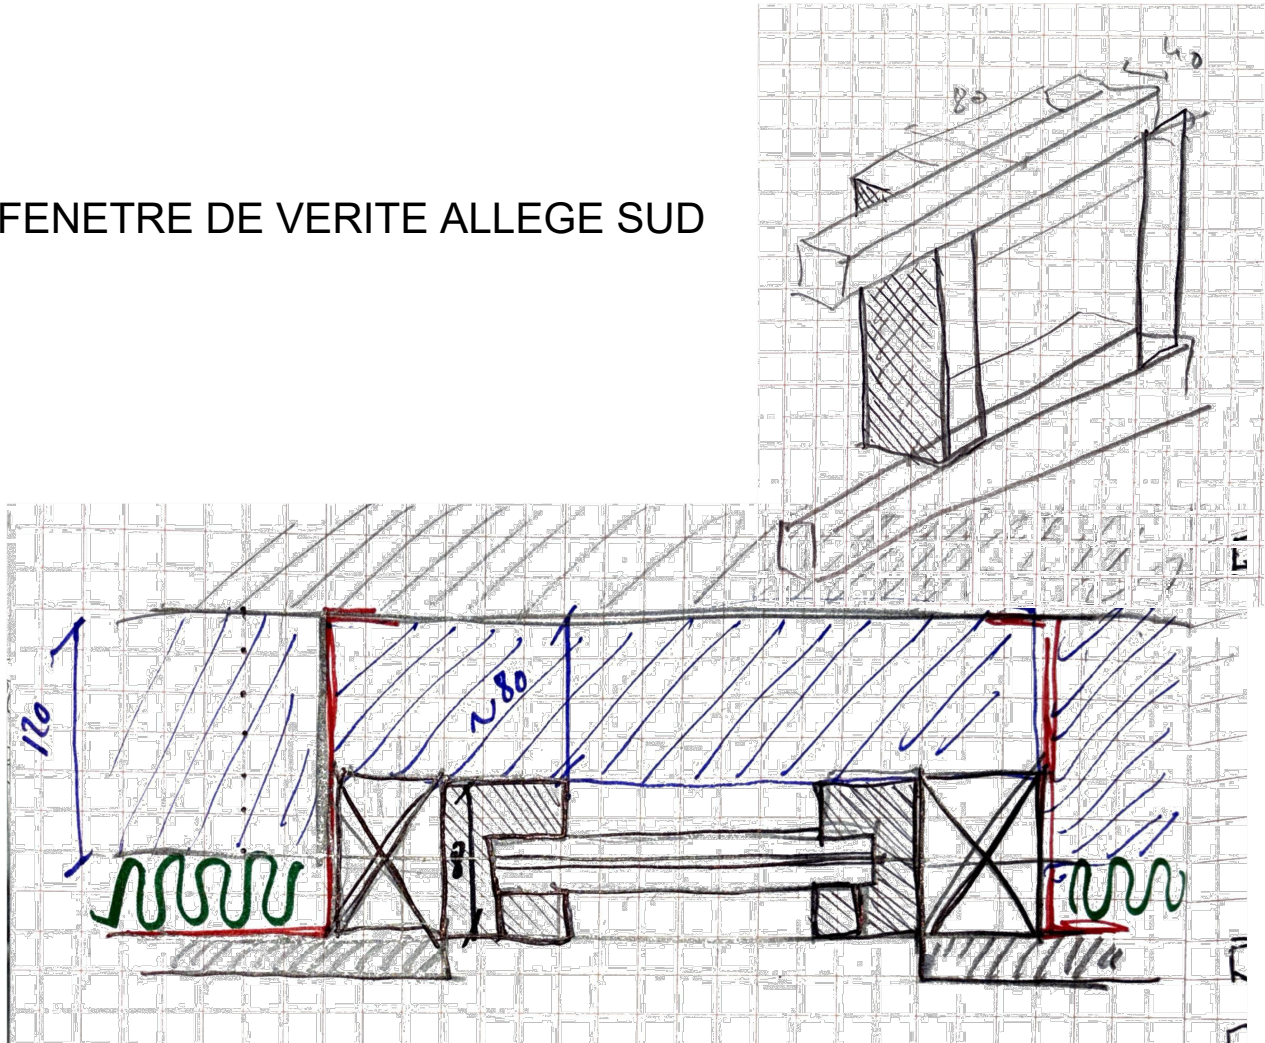


FENETRE DE VERITE CLOISON CLASSE-COULOIR

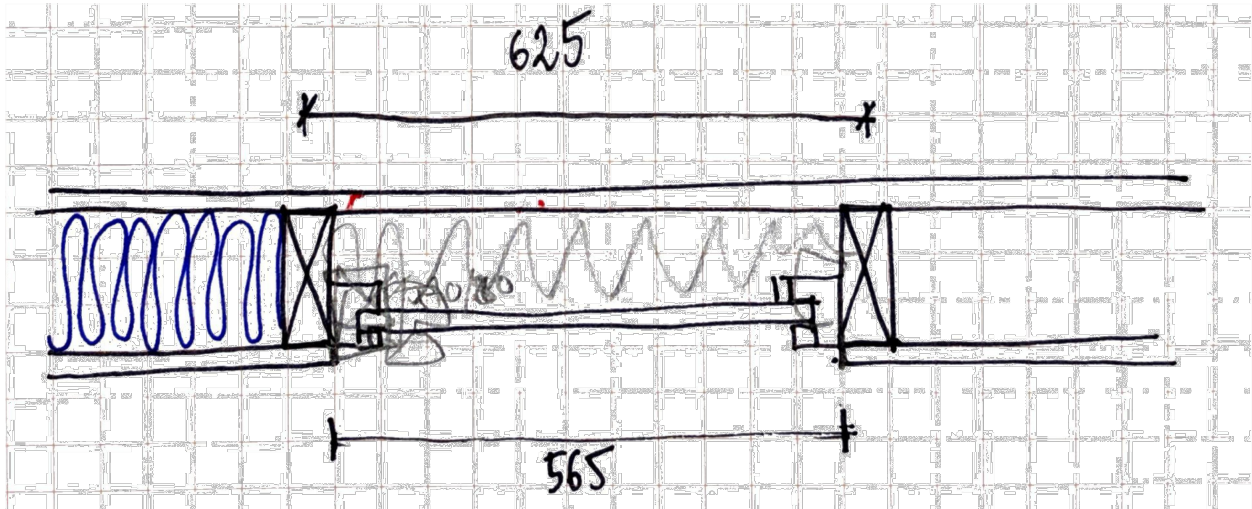


	Maîtrise d'oeuvre	Maîtrise d'ouvrage	Groupe Scolaire FRANC-NOHAIN 9 rue Franc Nohain, 75013 Paris		17/10/2025
	Ville de Paris DCPA Passerelle Transition Écologique 6/8 Avenue de la Porte d'Ivry 75013 Paris 2 Place Baudoyer, 75004 Paris	Ville de Paris DCPA SAMO 6/8 Avenue de la Porte d'Ivry 75013 Paris	ECO-RENOVATION DE 6 SALLES DE CLASSE		
			EXE CHANTIER	PROJET	9/13
			DETAIL DE PRINCIPE_FENETRES DE VERITE RDC		-

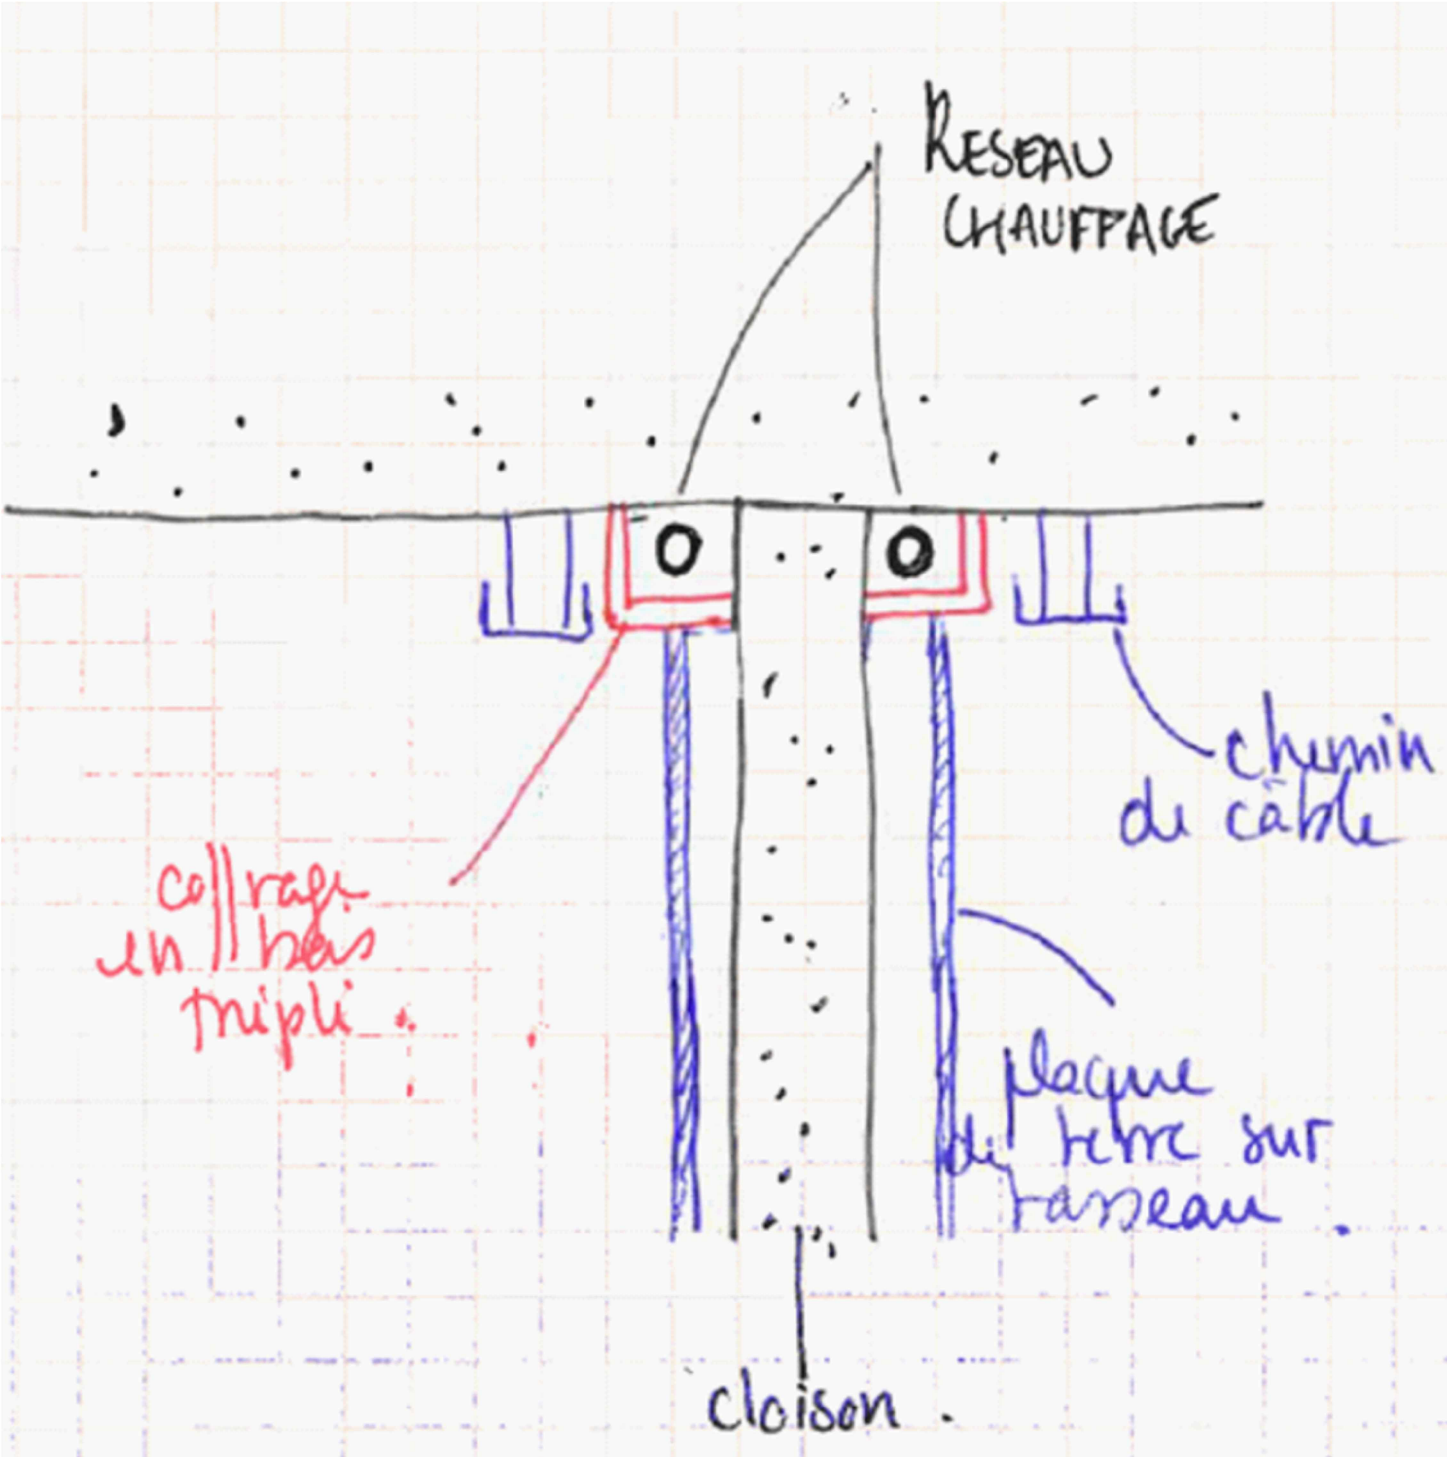


	Maîtrise d'oeuvre	Maîtrise d'ouvrage	Groupe Scolaire FRANC-NOHAIN 9 rue Franc Nohain, 75013 Paris		28/10/2025
	Ville de Paris DCPA Passerelle Transition Écologique 6/8 Avenue de la Porte d'Ivry 75013 Paris 2 Place Baudoyer, 75004 Paris	Ville de Paris DCPA SAMO 6/8 Avenue de la Porte d'Ivry 75013 Paris	ECO-RENOVATION DE 6 SALLES DE CLASSE		10/13
			EXE CHANTIER	PROJET	-
			DETAIL DE PRINCIPE COFFRAGE RESEAUX INTERCLASSE		

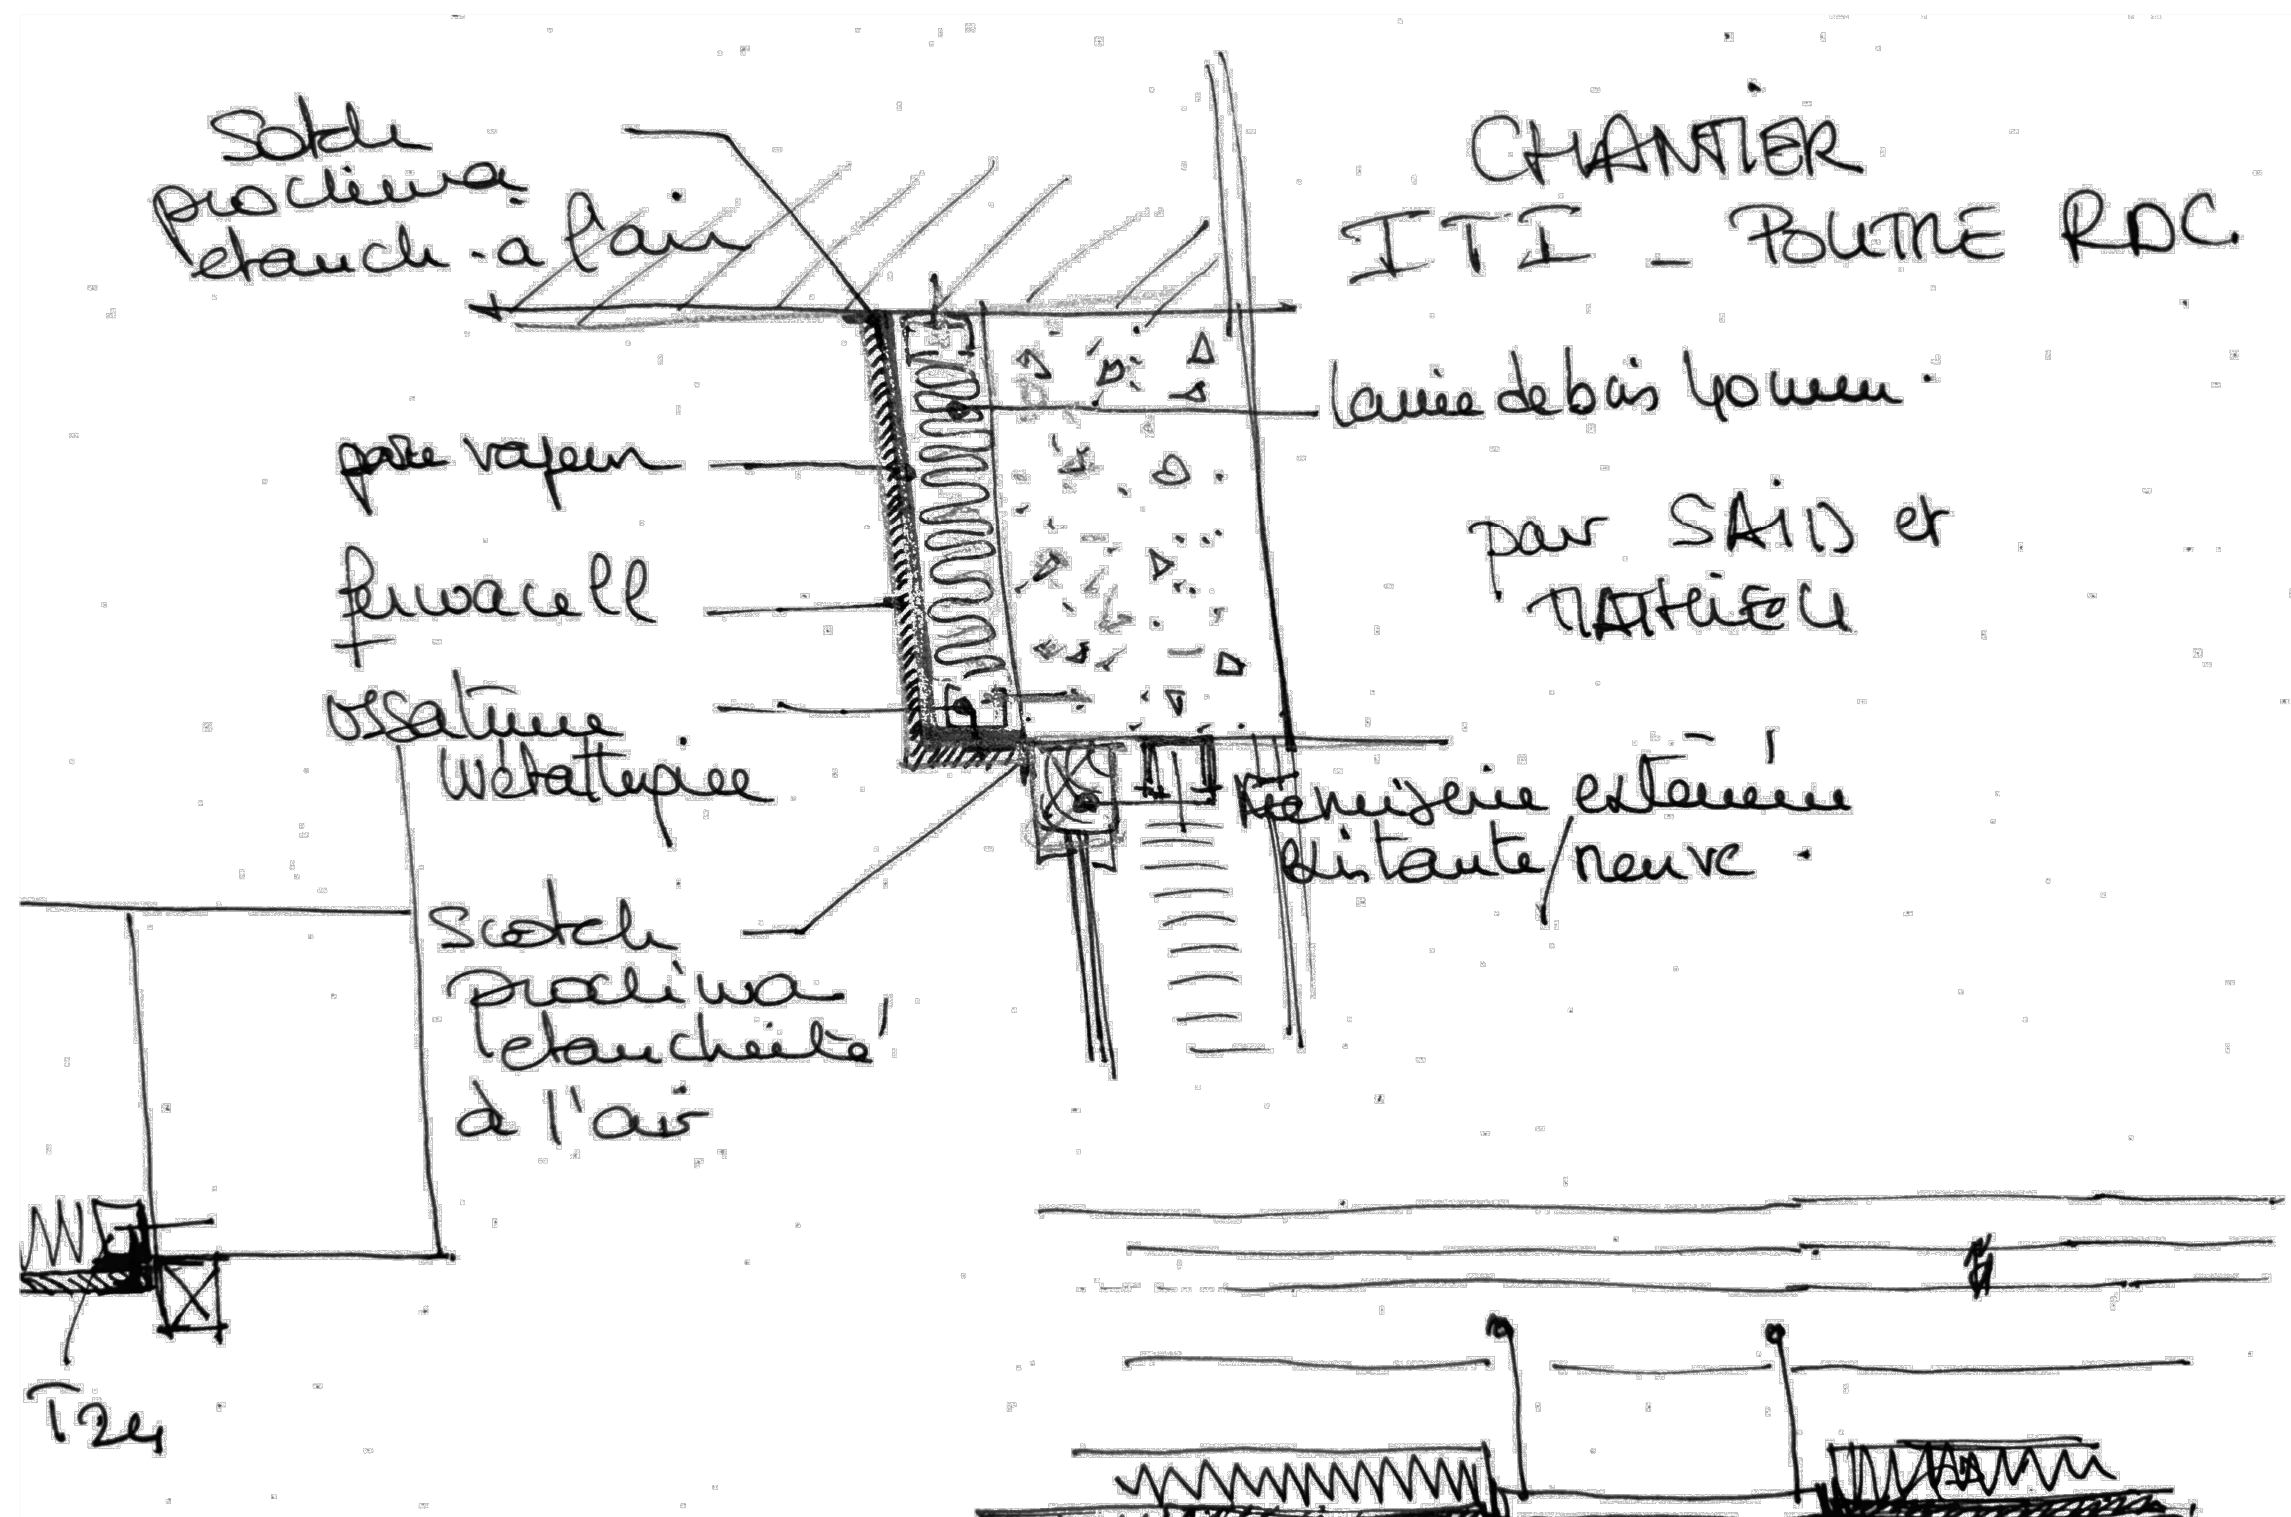

 VILLE DE PARIS	Maîtrise d'oeuvre	Maîtrise d'ouvrage	Groupe Scolaire FRANC-NOHAIN 9 rue Franc Nohain, 75013 Paris		24/10/2025
	Ville de Paris DCPA Passerelle Transition Écologique 6/8 Avenue de la Porte d'Ivry 75013 Paris 2 Place Baudoyer, 75004 Paris	Ville de Paris DCPA SAMO 6/8 Avenue de la Porte d'Ivry 75013 Paris	ECO-RENOVATION DE 6 SALLES DE CLASSE		
			EXE CHANTIER	PROJET	11/13
			DETAIL DE PRINCIPE ISOLATION POUTRE FACADE SUD		-

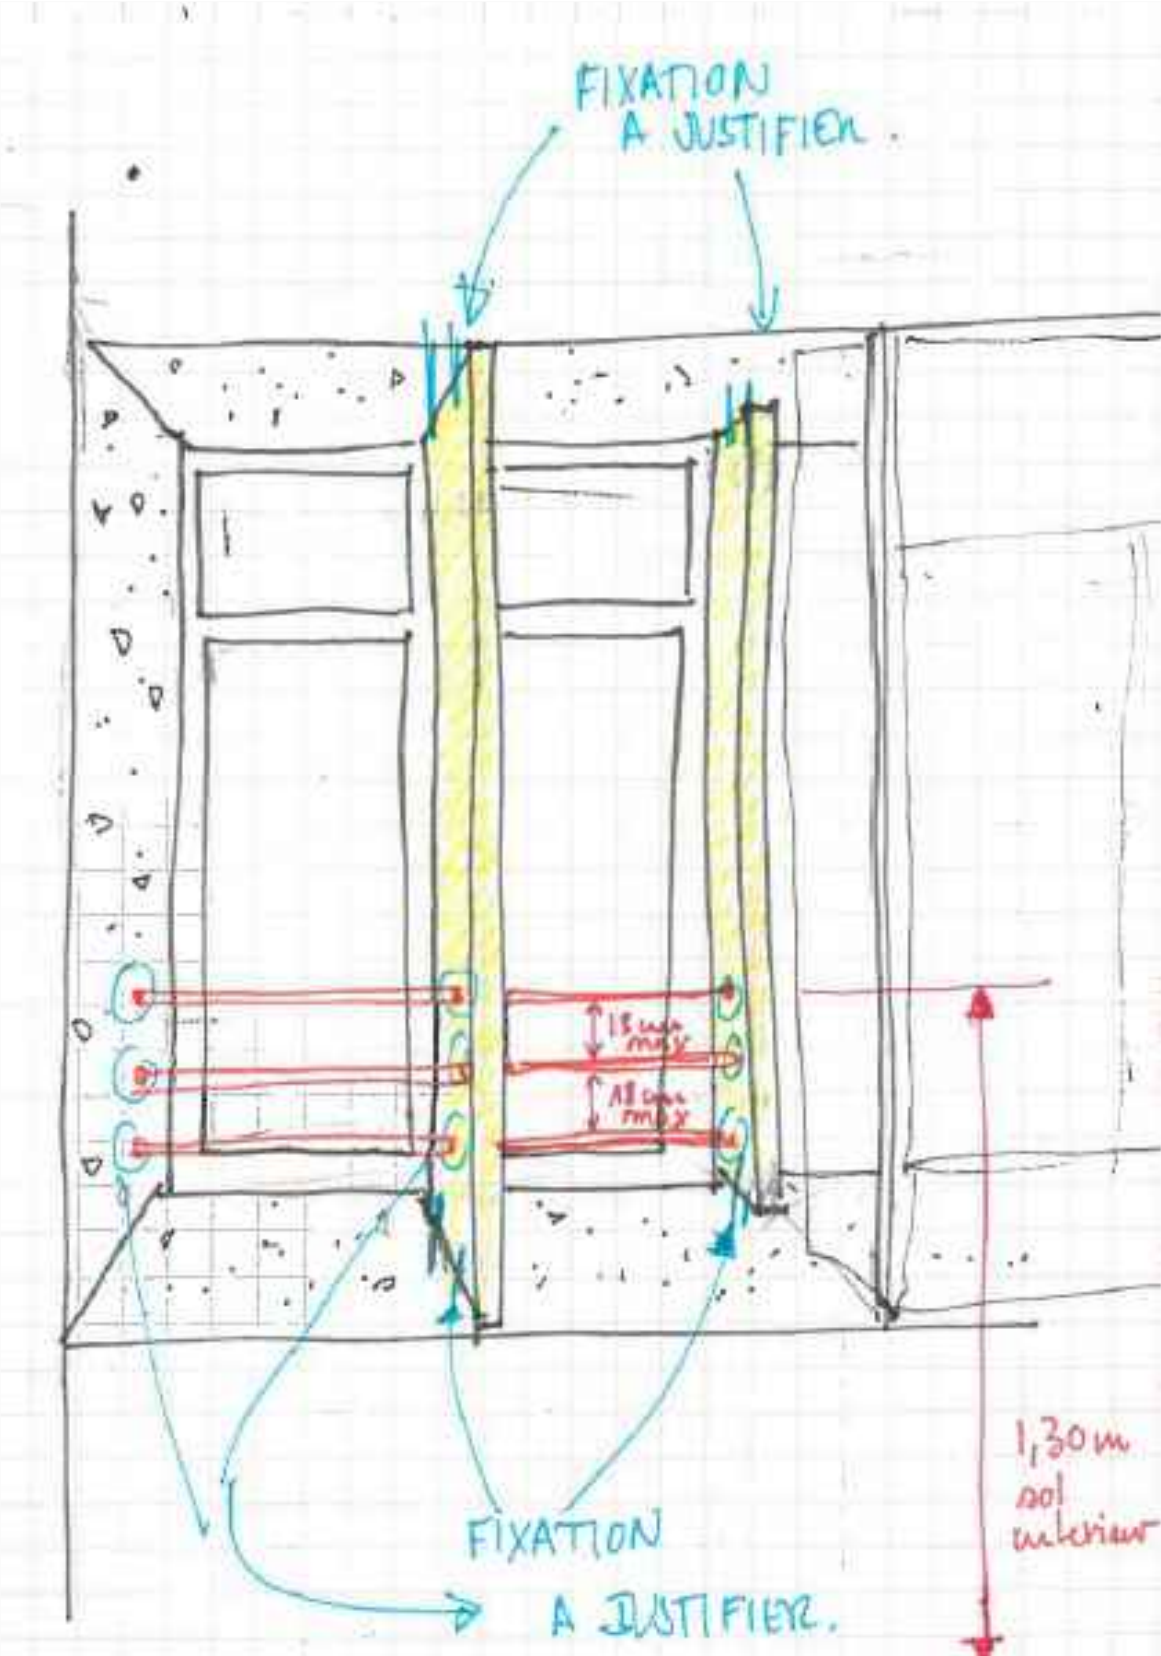

	Maîtrise d'oeuvre	Maîtrise d'ouvrage	Groupe Scolaire FRANC-NOHAIN 9 rue Franc Nohain, 75013 Paris		26/11/2025
	Ville de Paris DCPA Passerelle Transition Écologique 6/8 Avenue de la Porte d'Ivry 75013 Paris 2 Place Baudoyer, 75004 Paris	Ville de Paris DCPA SAMO 6/8 Avenue de la Porte d'Ivry 75013 Paris	ECO-RENOVATION DE 6 SALLES DE CLASSE		
			EXE CHANTIER		PROJET
			DETAIL DE PRINCIPE_GARDE CORPS MENUISERIES SUD		
					12/13
					-

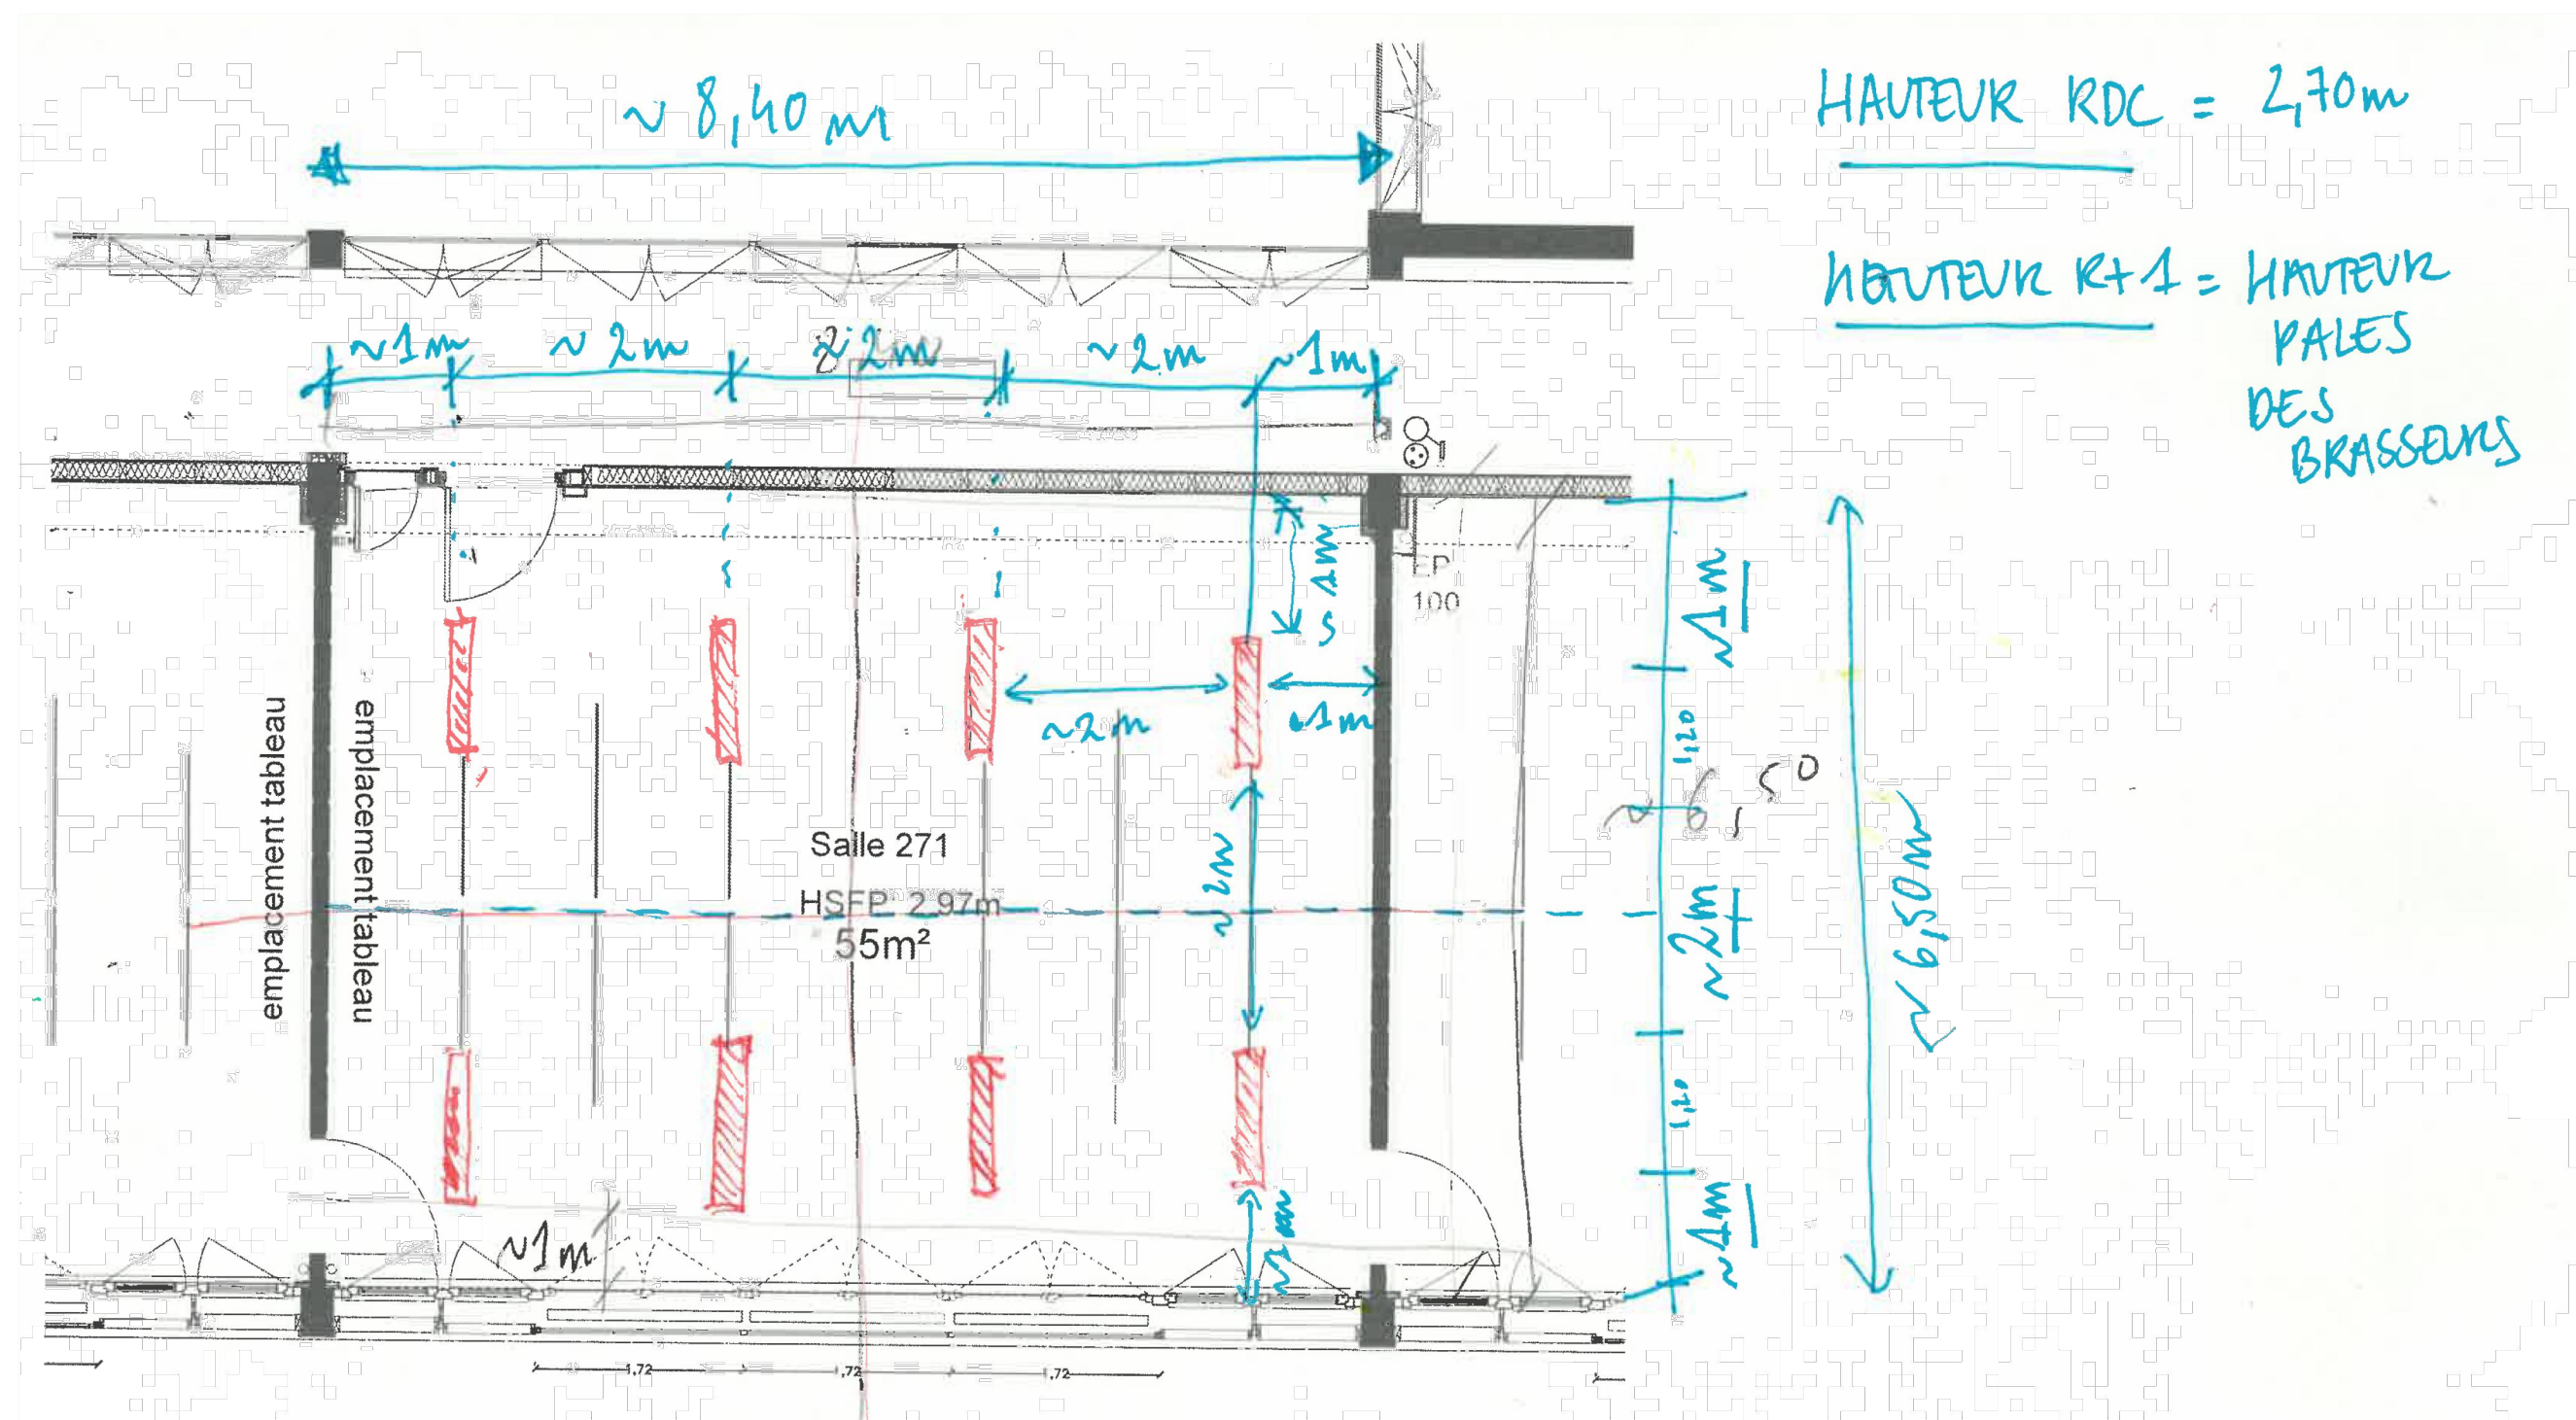

	Maîtrise d'oeuvre	Maîtrise d'ouvrage	Groupe Scolaire FRANC-NOHAIN 9 rue Franc Nohain, 75013 Paris		19/12/2025
	Ville de Paris DCPA Passerelle Transition Écologique 6/8 Avenue de la Porte d'Ivry 75013 Paris 2 Place Baudoyer, 75004 Paris	Ville de Paris DCPA SAMO 6/8 Avenue de la Porte d'Ivry 75013 Paris	ECO-RENOVATION DE 6 SALLES DE CLASSE		
			EXE CHANTIER	PROJET	13/13
			DETAIL DE PRINCIPE_PLAN LUMINAIRES		-